



TUTAJ BUNSCHA

Lokal B3 M20



45,15m<sup>2</sup>

2 Piętro


2 pokoje



Epol Holding

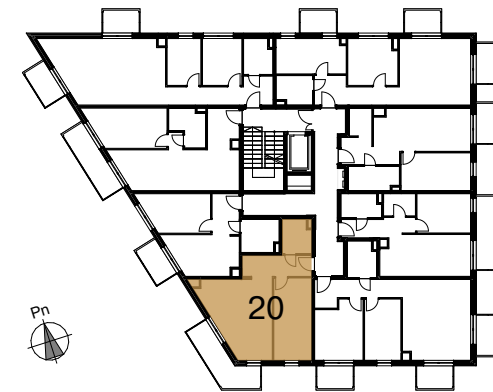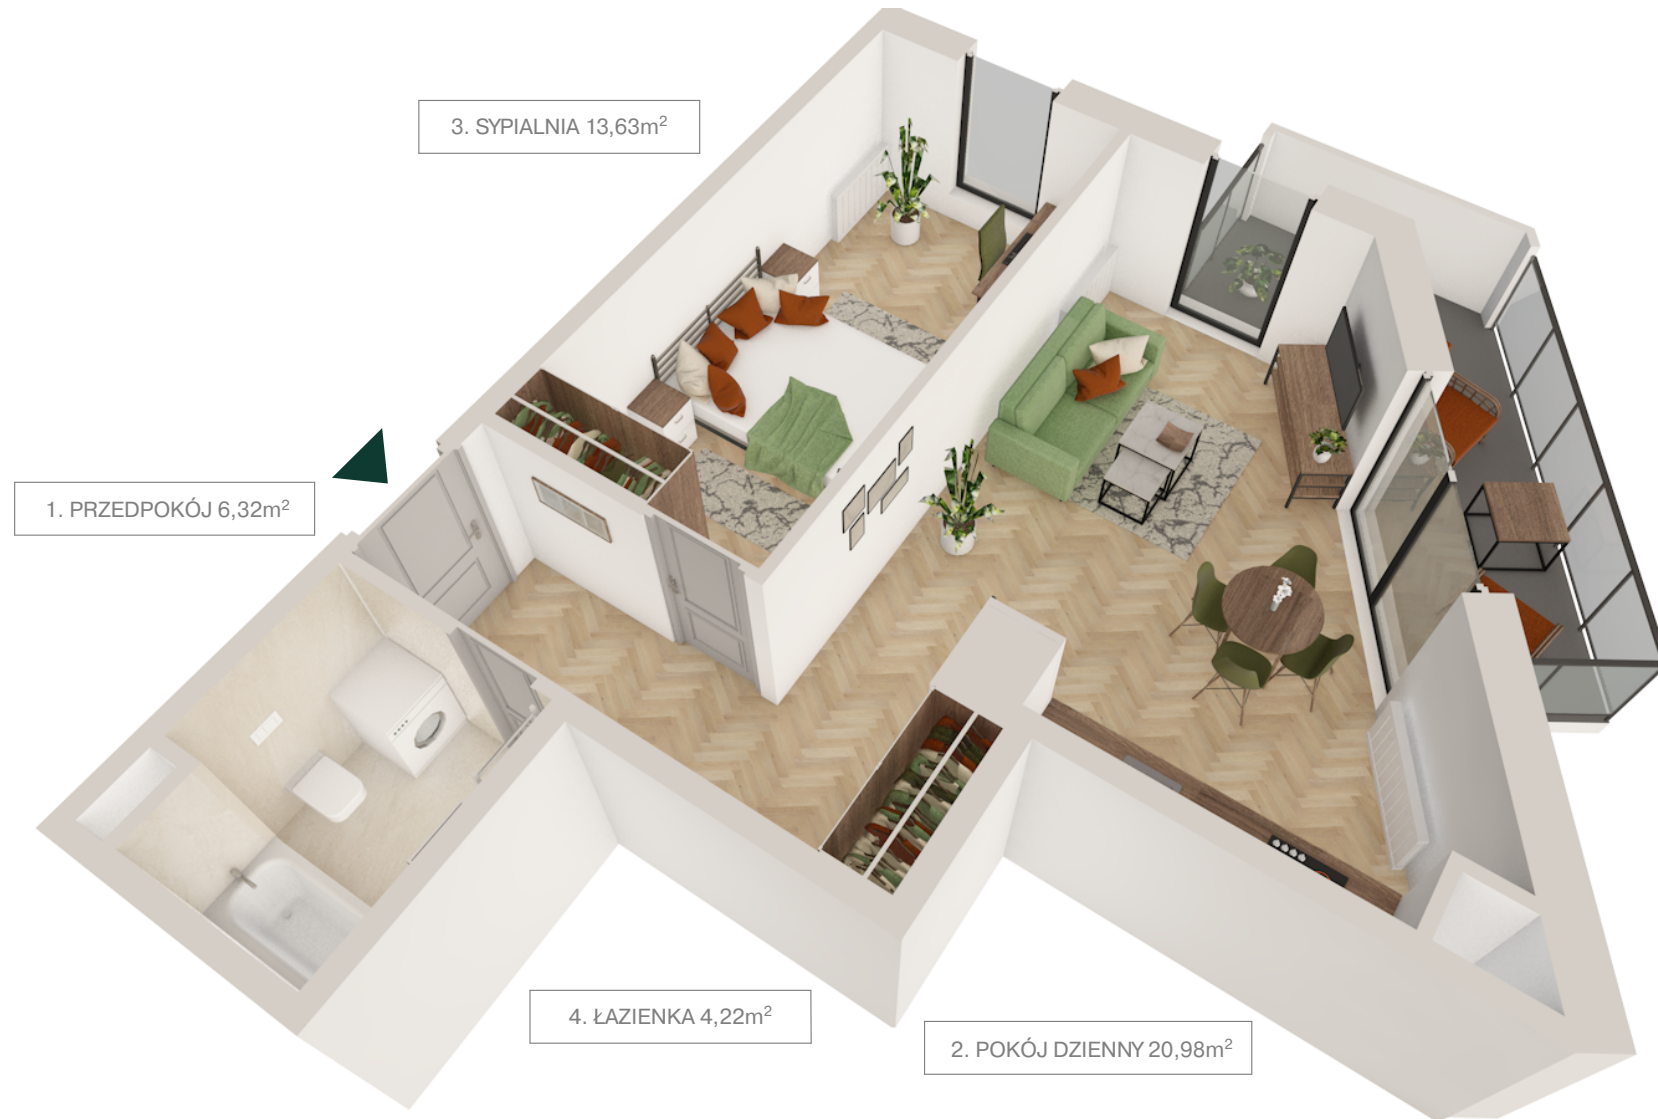

Rzut kondygnacji

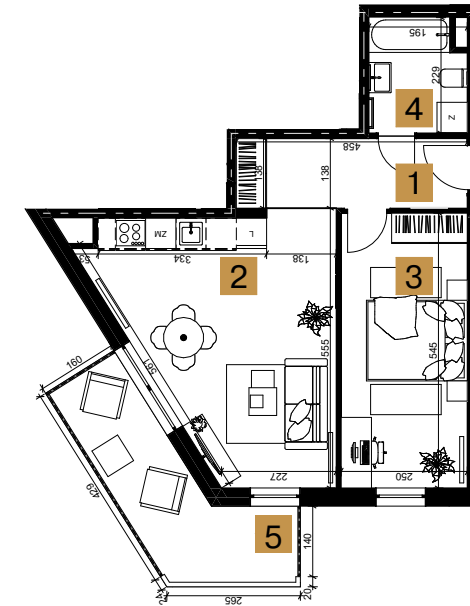

NR	NAZWA POMIESZCZENIA	POW. (m <sup>2</sup> )
1	przedpokój	6,32
2	pokój dzienny	20,98
3	sypialnia	13,63
4	łazienka	4,22
	<b>SUMA</b>	<b>45,15 m<sup>2</sup></b>
5	balkon	9,58

**BIURO SPRZEDAŻY**  
 Kraków, ul. Bobrzyńskiego 12  
[www.tutajbunscha.pl](http://www.tutajbunscha.pl)  
 nr tel. 887 772 114, 663 442 022