



TUTAJ BUNSCHA

Lokal B3 M28


45,15m<sup>2</sup>

3 Piętro

2 pokoje



Epol Holding

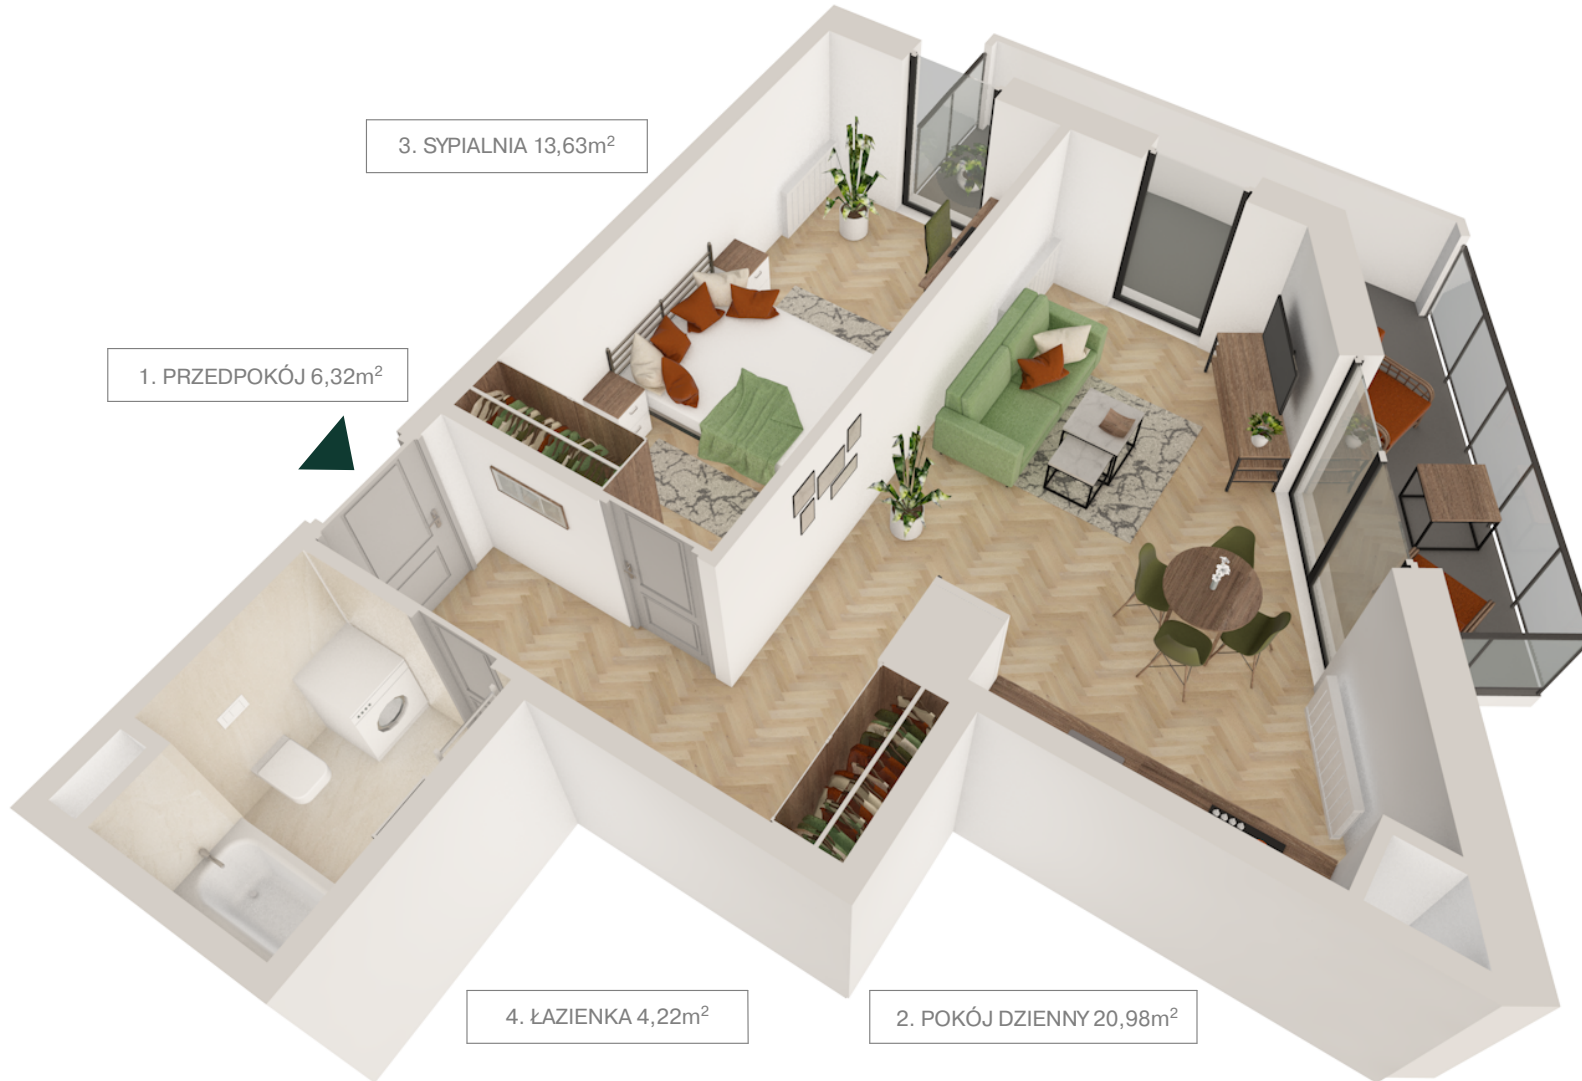


3. SYPIALNIA 13,63m<sup>2</sup>


1. PRZEDPOKÓJ 6,32m<sup>2</sup>

4. ŁAZIENKA 4,22m<sup>2</sup>

2. POKÓJ DZIENNY 20,98m<sup>2</sup>

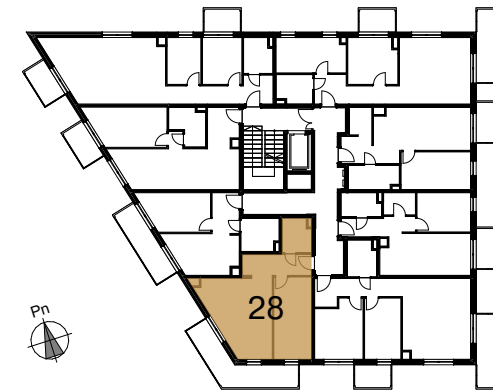

Rzut kondygnacji

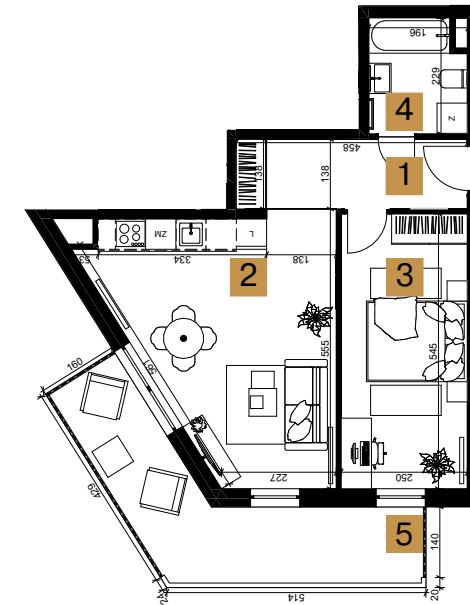

NR	NAZWA POMIESZCZENIA	POW. (m <sup>2</sup> )
1	przedpokój	6,32
2	pokój dzienny	20,98
3	sypialnia	13,63
4	łazienka	4,22
SUMA		45,15 m <sup>2</sup>
5	balkon	13,34

**BIURO SPRZEDAŻY**  
 Kraków, ul. Bobrzyńskiego 12  
[www.tutajbunscha.pl](http://www.tutajbunscha.pl)  
 nr tel. 887 772 114, 663 442 022