



TUTAJ BUNSCHA

Lokal B5 M17


50,98m²

3 Piętro

3 pokoje



Epol Holding

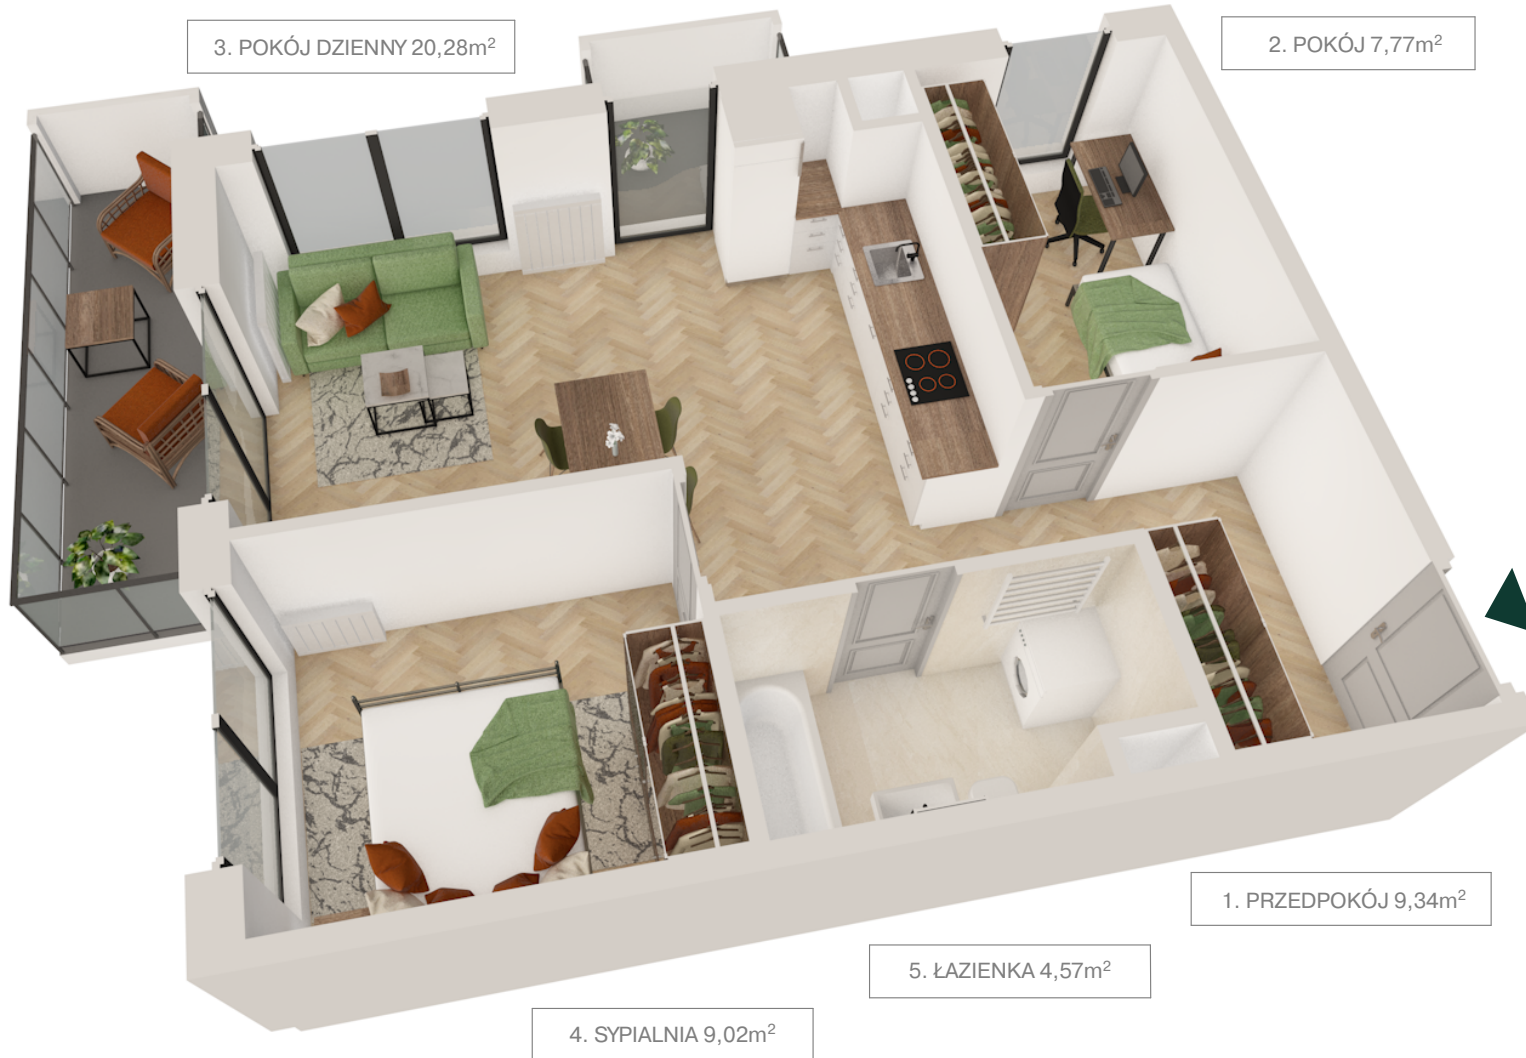


3. POKÓJ DZIENNY 20,28m²

2. POKÓJ 7,77m²


1. PRZEDPOKÓJ 9,34m²

5. ŁAZIENKA 4,57m²

4. SYPIALNIA 9,02m²

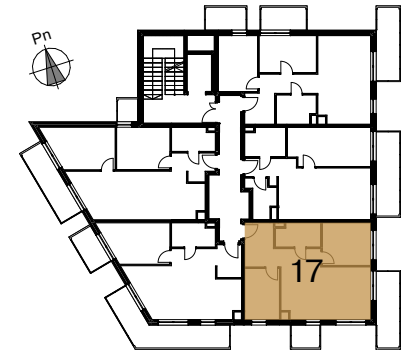

Rzut kondygnacji

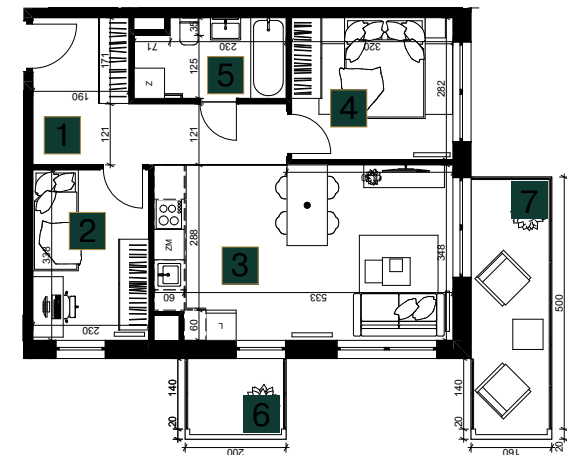

NR	NAZWA POMIESZCZENIA	POW. (m ²)
1	przedpokój	9,34
2	pokój	7,77
3	pokój dzienny	20,28
4	sypialnia	9,02
5	łazienka	4,57
SUMA		50,98 m²
6	balkon	7,93
7	balkon	2,92

BIURO SPRZEDAŻY
 Kraków, ul. Bobrzyńskiego 12
www.tutajbunscha.pl
 nr tel. 887 772 114, 663 442 022