



TUTAJ BUNSCHA

Lokal B1 M20

66,42m²

2 Piętro

3 pokoje




Epol Holding

1. PRZEDPOKÓJ 11,72m²


5. ŁAZIENKA 4,81m²

2. POKÓJ DZIENNY 25,75m²

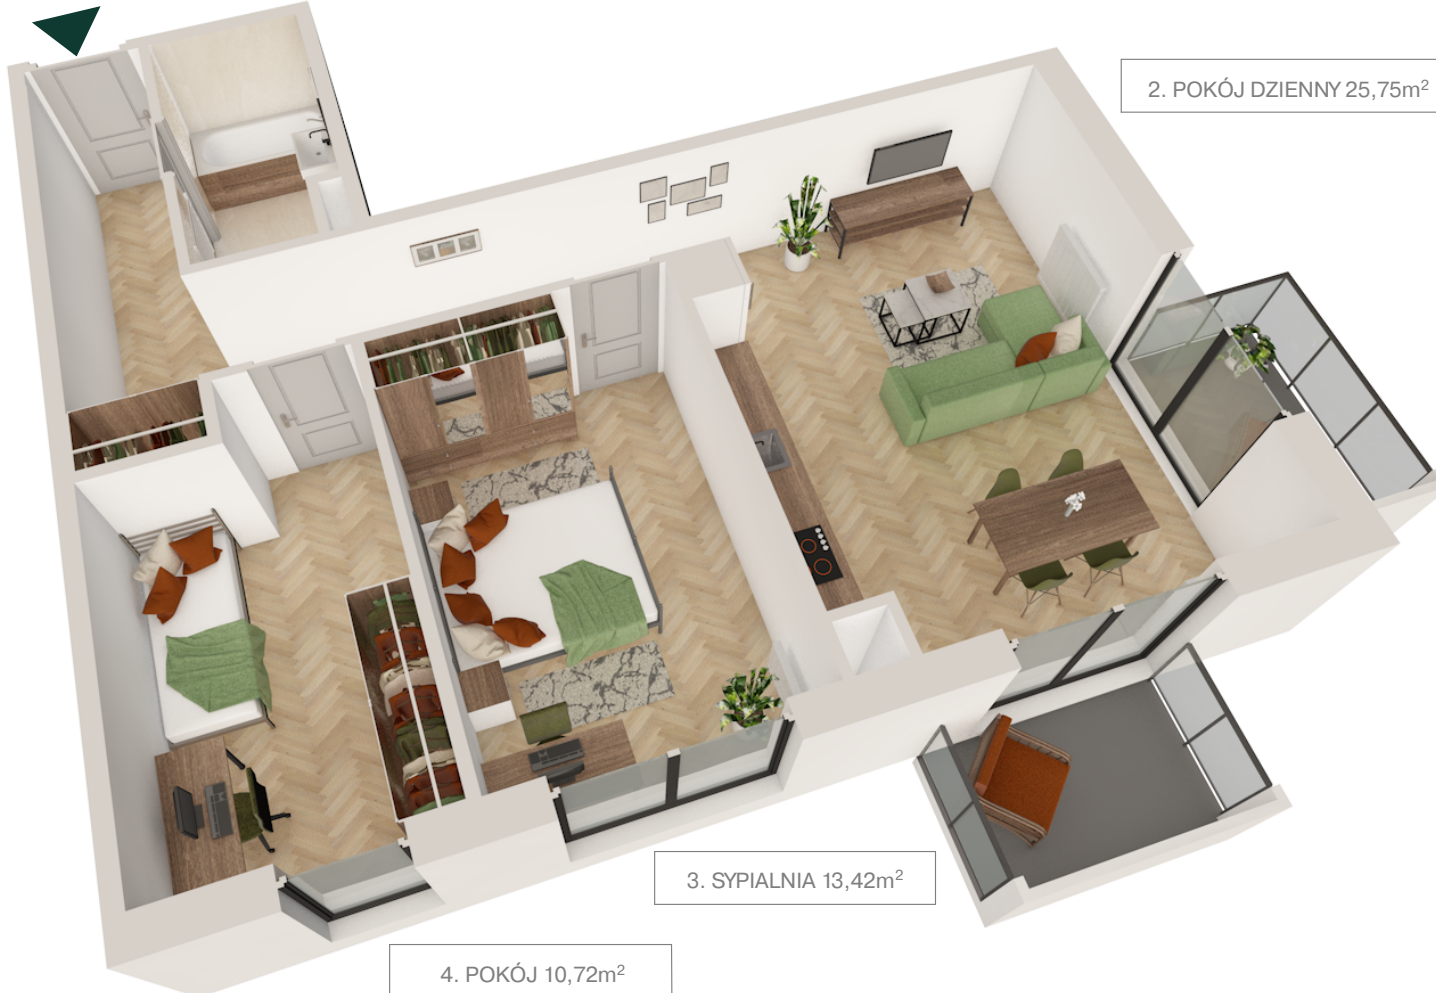


3. SYPIALNIA 13,42m²

4. POKÓJ 10,72m²

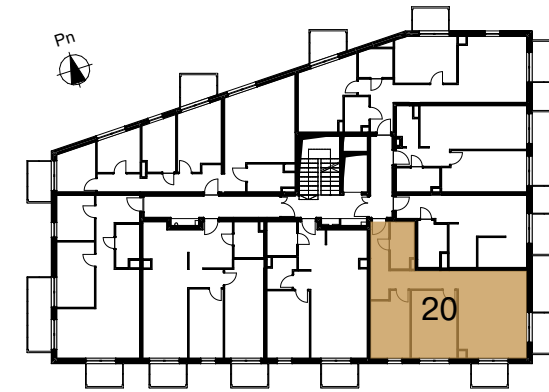

Rzut kondygnacji

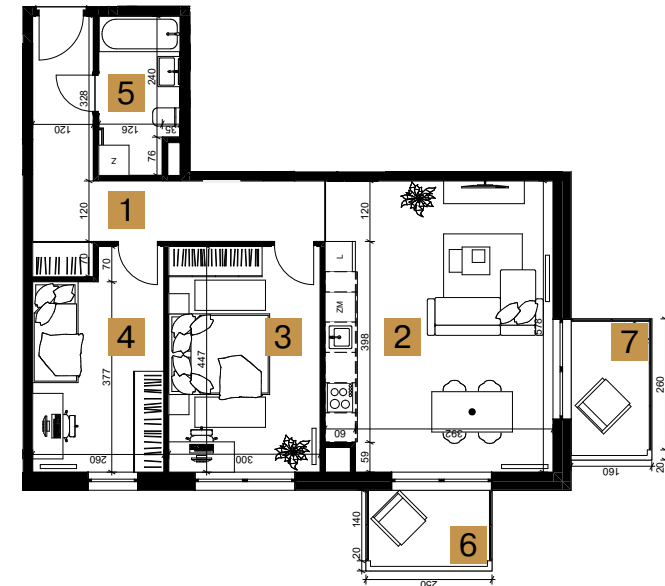

NR	NAZWA POMIESZCZENIA	POW. (m ²)
1	przedpokój	11,72
2	pokój dzienny	25,75
3	sypialnia	13,42
4	pokój	10,72
5	łazienka	4,81
SUMA		66,42 m²
6	balkon	4,20
7	balkon	3,67

BIURO SPRZEDAŻY
 Kraków, ul. Bobrzyńskiego 12
www.tutajbunscha.pl
 nr tel. 887 772 114, 663 442 022