



TUTAJ BUNSCHA

Lokal B4 M20


44,87m<sup>2</sup>

3 Piętro


2 pokoje



Epol Holding

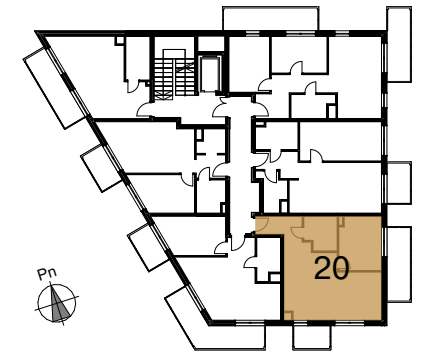

Rzut kondygnacji

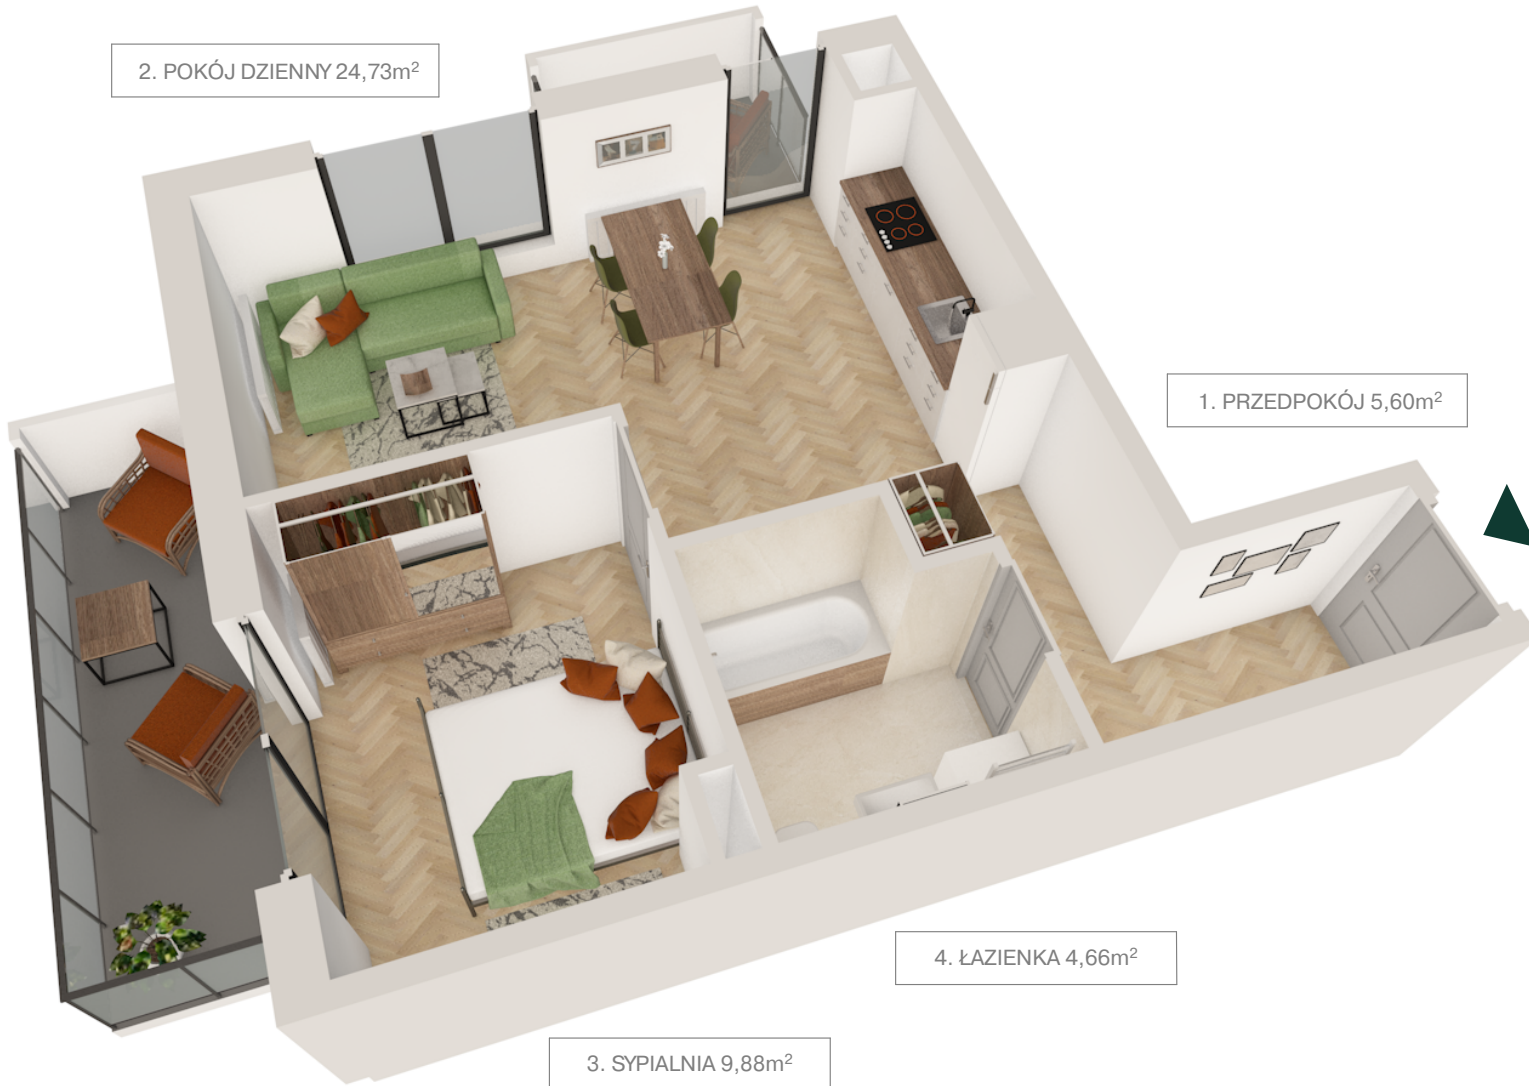


2. POKÓJ DZIENNY 24,73m<sup>2</sup>

1. PRZEDPOKÓJ 5,60m<sup>2</sup>

4. ŁAZIENKA 4,66m<sup>2</sup>

3. SYPIALNIA 9,88m<sup>2</sup>

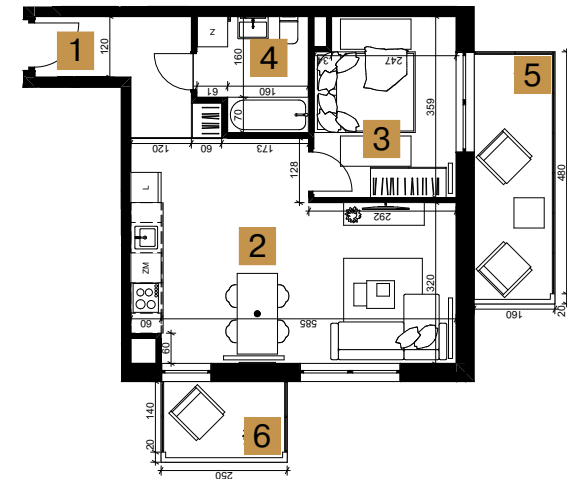

NR	NAZWA POMIESZCZENIA	POW. (m <sup>2</sup> )
1	przedpokój	5,60
2	pokój dzienny	24,73
3	sypialnia	9,88
4	łazienka	4,66
<b>SUMA</b>		<b>44,87 m<sup>2</sup></b>
5	balkon	7,66
6	balkon	3,67

**BIURO SPRZEDAŻY**  
 Kraków, ul. Bobrzyńskiego 12  
[www.tutajbunscha.pl](http://www.tutajbunscha.pl)  
 nr tel. 887 772 114, 663 442 022