



TUTAJ BUNSCHA

Lokal B3 M04


45,15m²

Parter

2 pokoje



Epol Holding

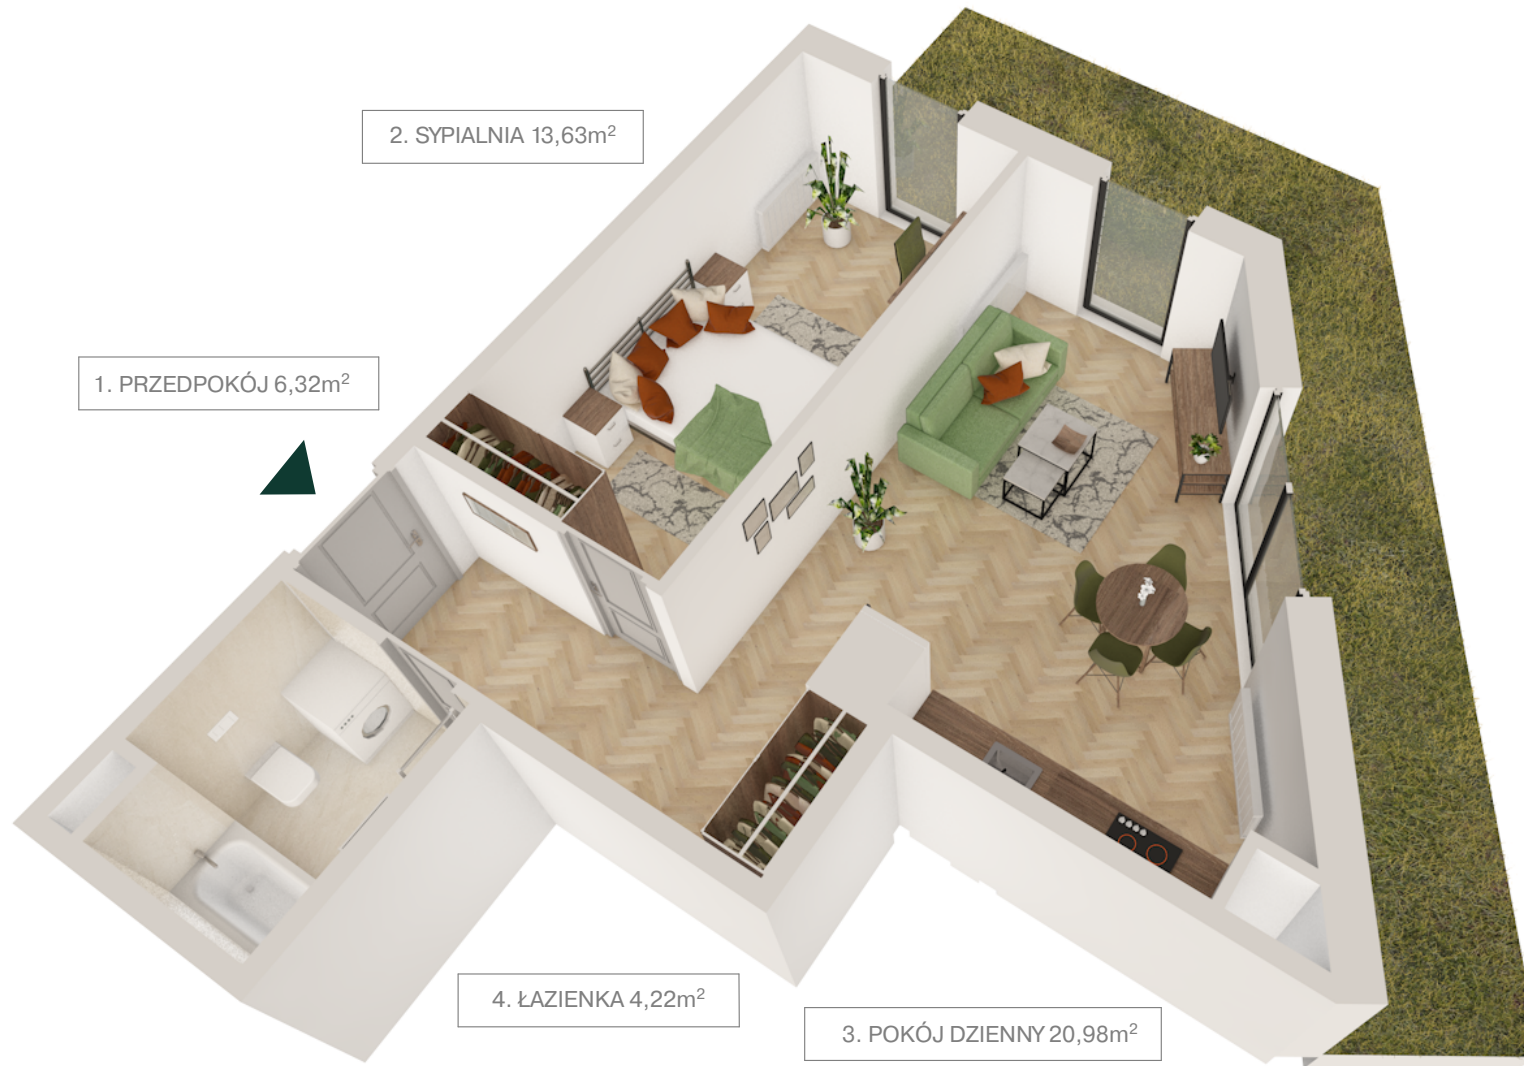


2. SYPIALNIA 13,63m²

1. PRZEDPOKÓJ 6,32m²


4. ŁAZIENKA 4,22m²

3. POKÓJ DZIENNY 20,98m²

NR	NAZWA POMIESZCZENIA	POW. (m ²)
1	przedpokój	6,32
2	sypialnia	13,63
3	pokój dzienny	20,98
4	łazienka	4,22
SUMA		45,15 m ²
pow. ogródka około		29,52

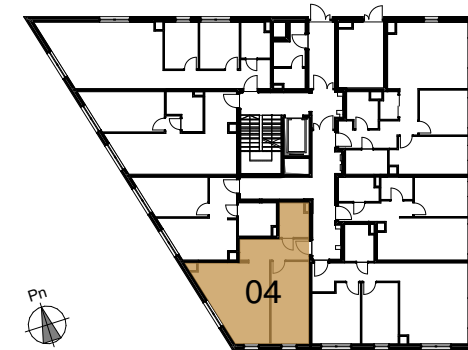

Rzut kondygnacji

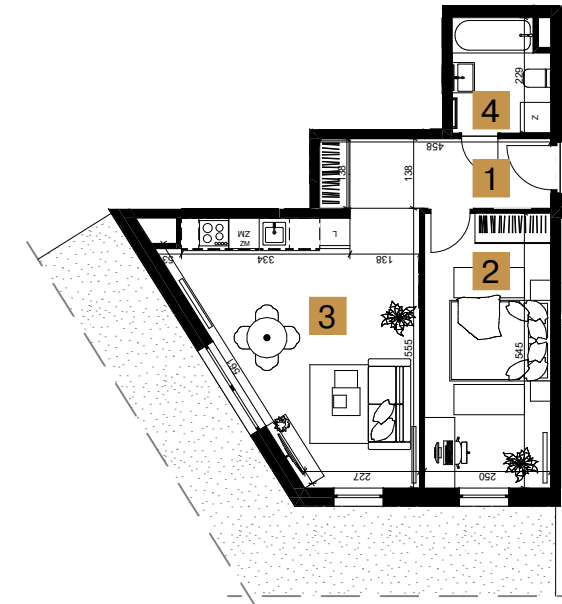

BIURO SPRZEDAŻY
Kraków, ul. Bobrzyńskiego 12
www.tutajbunscha.pl
nr tel. 887 772 114, 663 442 022