



TUTAJ BUNSCHA

Lokal B1 M07

56,89m<sup>2</sup>

Parter


3 pokoje



Epol Holding

1. PRZEDPOKÓJ 8,99m<sup>2</sup>


5. ŁAZIENKA 4,15m<sup>2</sup>

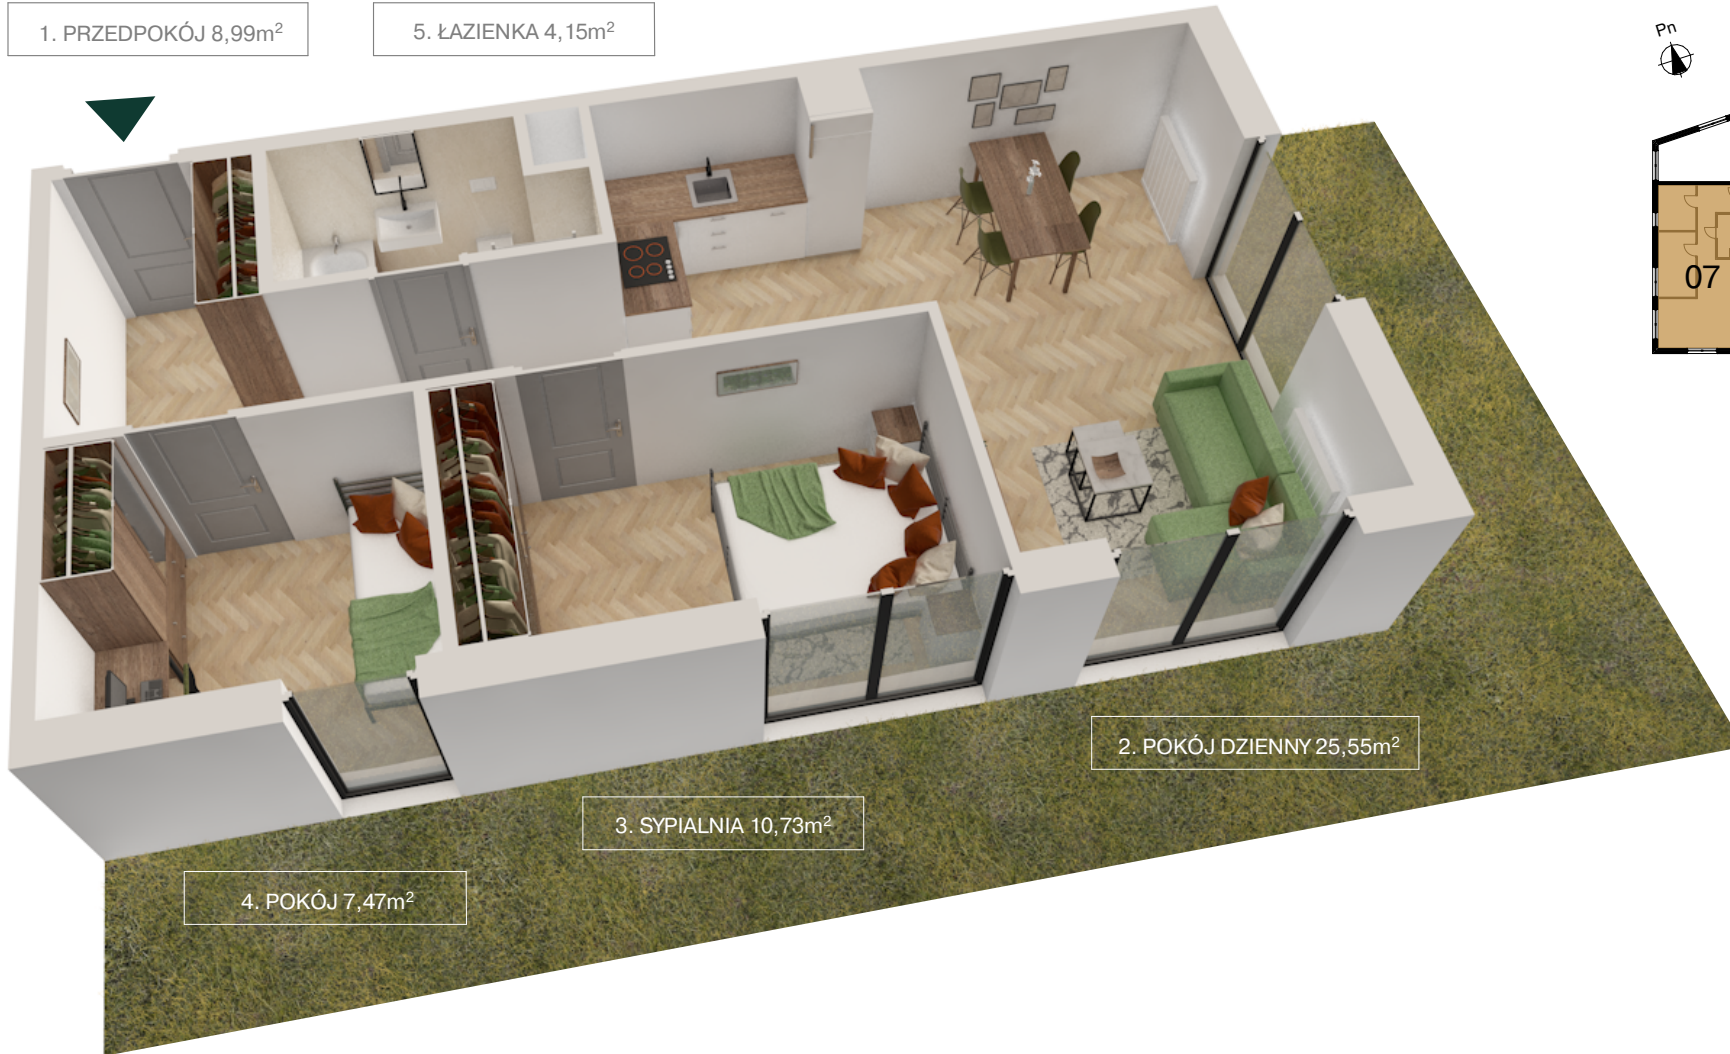


2. POKÓJ DZIENNY 25,55m<sup>2</sup>

3. SYPIALNIA 10,73m<sup>2</sup>

4. POKÓJ 7,47m<sup>2</sup>

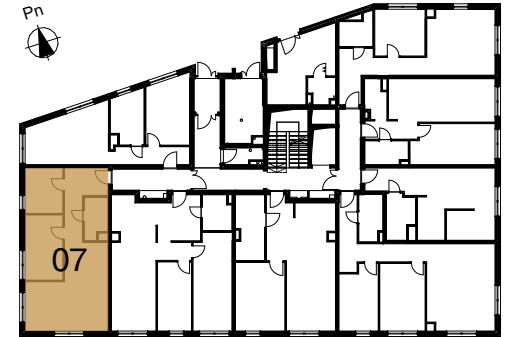

Rzut kondygnacji

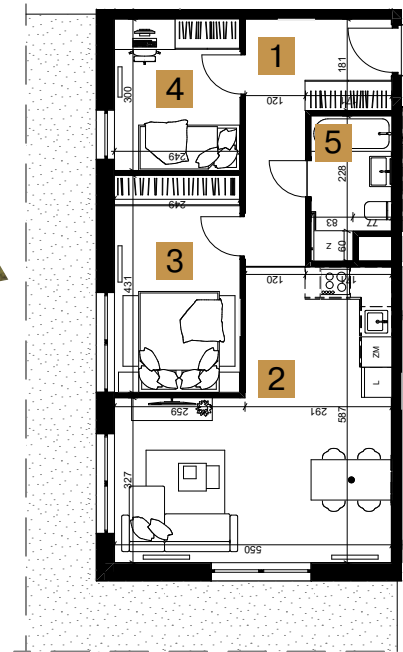

NR	NAZWA POMIESZCZENIA	POW. (m <sup>2</sup> )
1	przedpokój	8,99
2	pokój dzienny	25,55
3	sypialnia	10,73
4	pokój	7,47
5	łazienka	4,15
<b>SUMA</b>		<b>56,89 m<sup>2</sup></b>
pow. ogródka około		60,62

**BIURO SPRZEDAŻY**  
 Kraków, ul. Bobrzyńskiego 12  
[www.tutajbunscha.pl](http://www.tutajbunscha.pl)  
 nr tel. 887 772 114, 663 442 022