



TUTAJ BUNSCHA

Lokal B4 M14

44,87m²


2 Piętro

2 pokoje



Epol Holding


2. POKÓJ DZIENNY 24,73m²

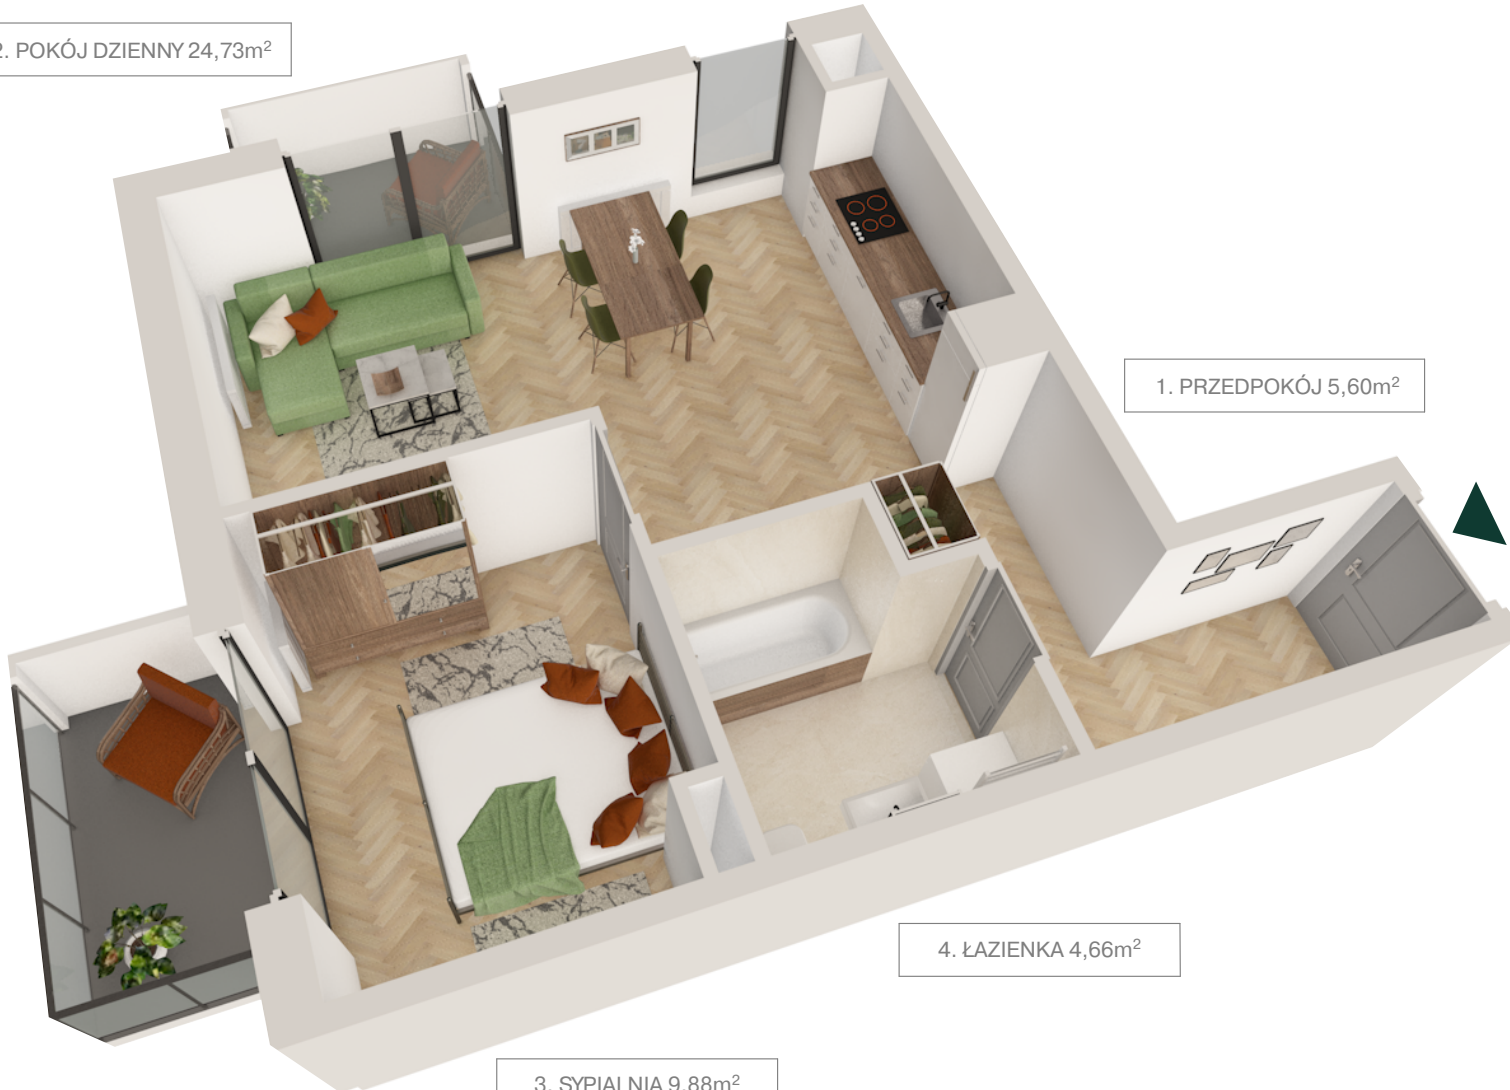


1. PRZEDPOKÓJ 5,60m²

4. ŁAZIENKA 4,66m²

3. SYPIALNIA 9,88m²

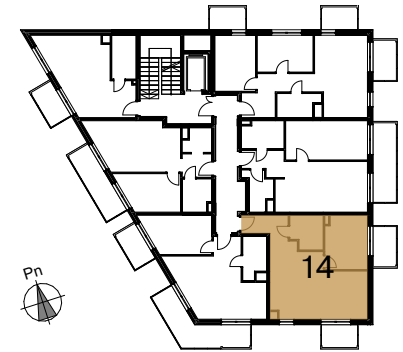

Rzut kondygnacji

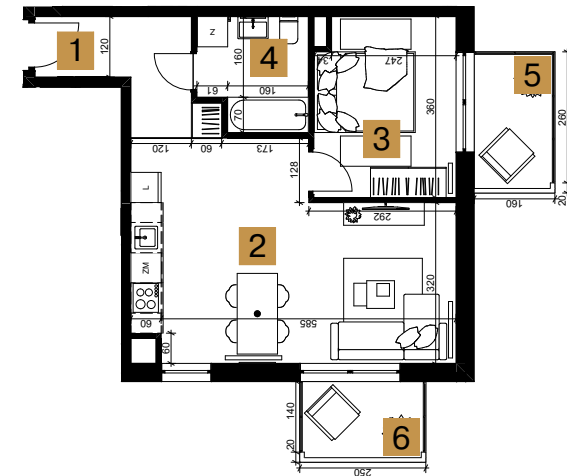

| NR | NAZWA POMIESZCZENIA | POW. (m ²) |
|-------------|---------------------|----------------------------|
| 1 | przedpokój | 5,60 |
| 2 | pokój dzienny | 24,73 |
| 3 | sydialnia | 9,88 |
| 4 | łazienka | 4,66 |
| SUMA | | 44,87 m² |
| 5 | balkon | 4,20 |
| 6 | balkon | 3,67 |

BIURO SPRZEDAŻY
 Kraków, ul. Bobrzyńskiego 12
www.tutajbunscha.pl
 nr tel. 887 772 114, 663 442 022