



TUTAJ BUNSCHA

Lokal B2 M27

46,46m<sup>2</sup>

3 Piętro

2 pokoje




Epol Holding

1. PRZEDPOKÓJ 7,61m<sup>2</sup>


5. ŁAZIENKA 4,07m<sup>2</sup>

4. GARDEROBA 3,48m<sup>2</sup>


3. SYPIALNIA 10,02m<sup>2</sup>

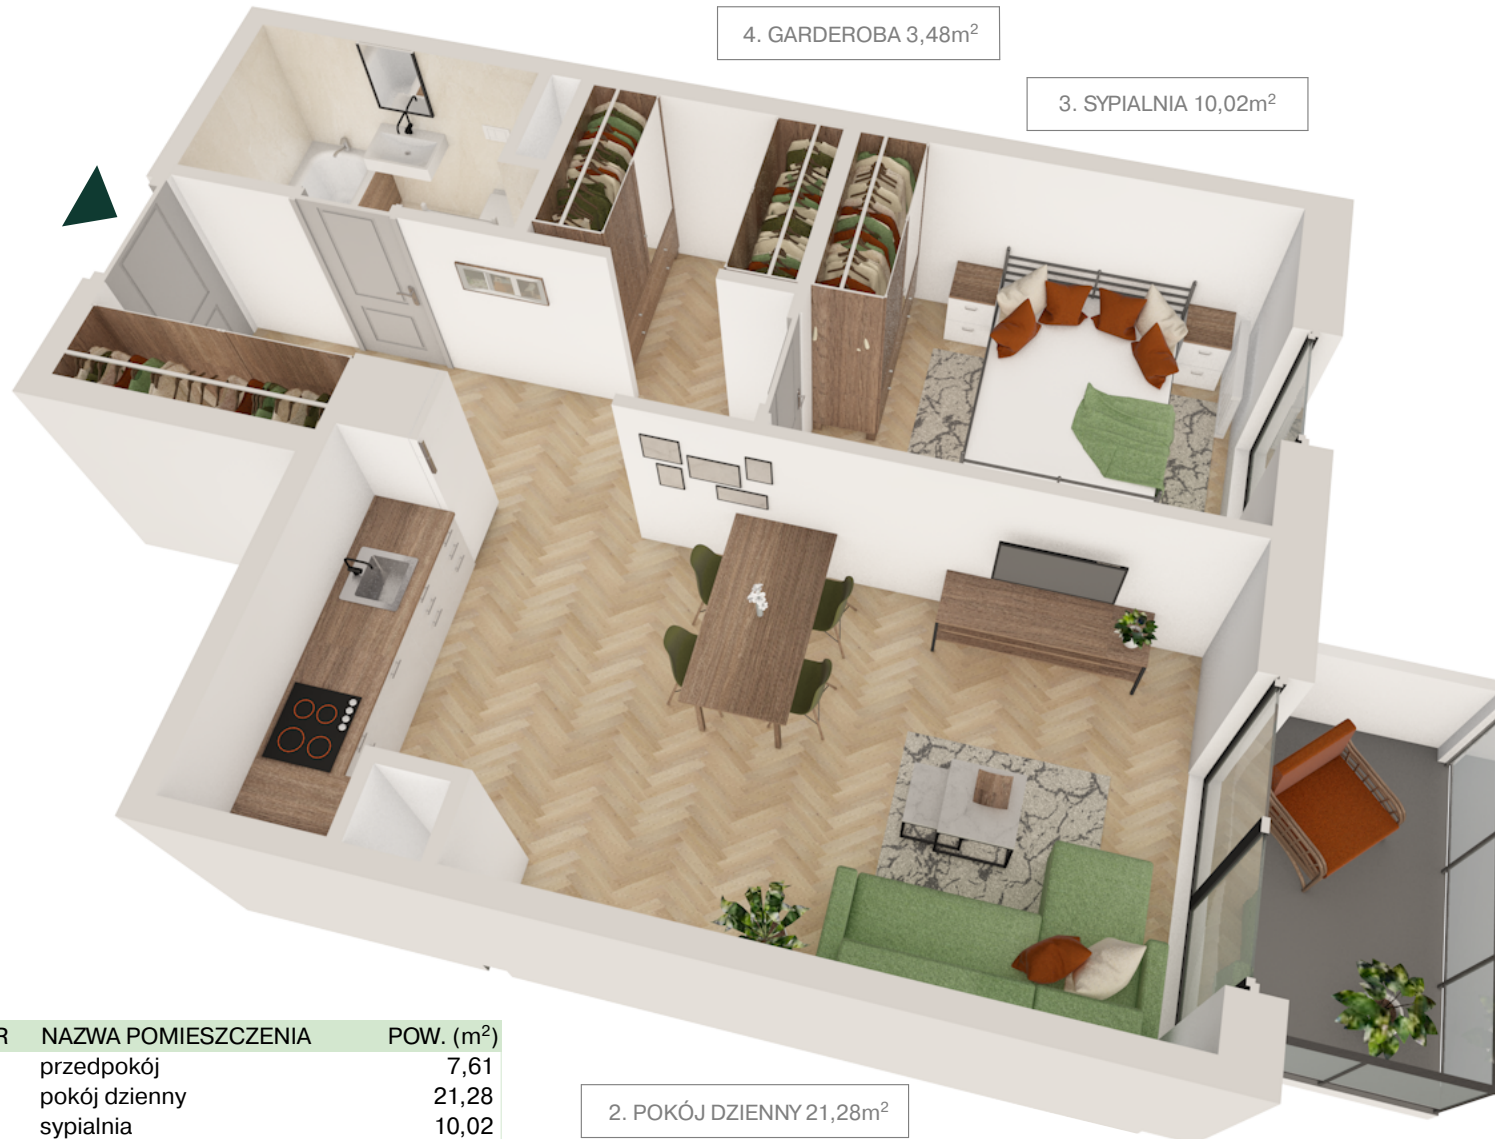

2. POKÓJ DZIENNY 21,28m<sup>2</sup>

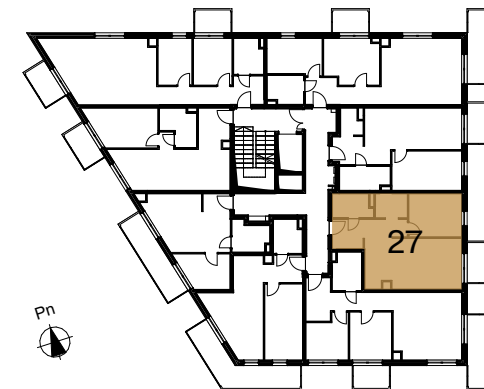

Rzut kondygnacji

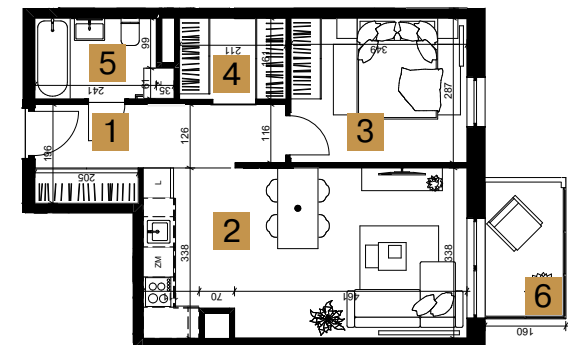

NR	NAZWA POMIESZCZENIA	POW. (m <sup>2</sup> )
1	przedpokój	7,61
2	pokój dzienny	21,28
3	sypialnia	10,02
4	garderoba	3,48
5	łazienka	4,07
<b>SUMA</b>		<b>46,46 m<sup>2</sup></b>
6	balkon	4,20

**BIURO SPRZEDAŻY**  
 Kraków, ul. Bobrzyńskiego 12  
[www.tutajbunscha.pl](http://www.tutajbunscha.pl)  
 nr tel. 887 772 114, 663 442 022