



TUTAJ BUNSCHA

Lokal B2 M19

46,46m²

2 Piętro

2 pokoje




Epol Holding

1. PRZEDPOKÓJ 7,61m²


5. ŁAZIENKA 4,07m²

4. GARDEROBA 3,48m²


3. SYPIALNIA 10,02m²

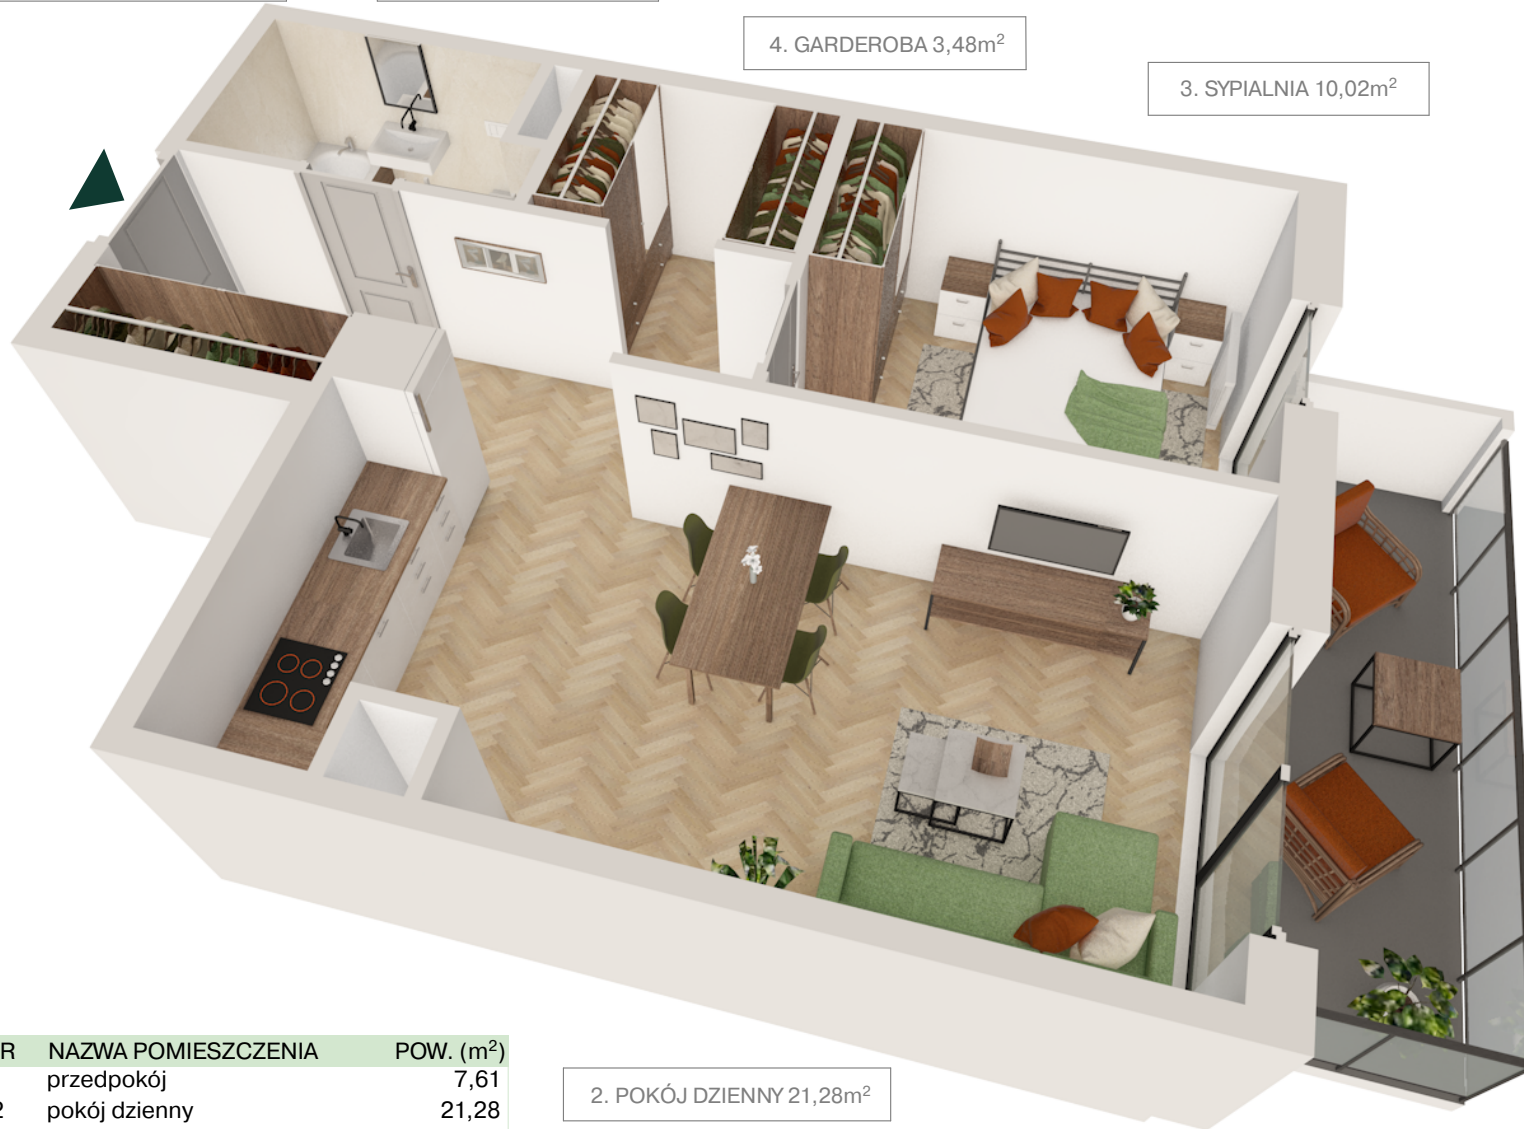

2. POKÓJ DZIENNY 21,28m²

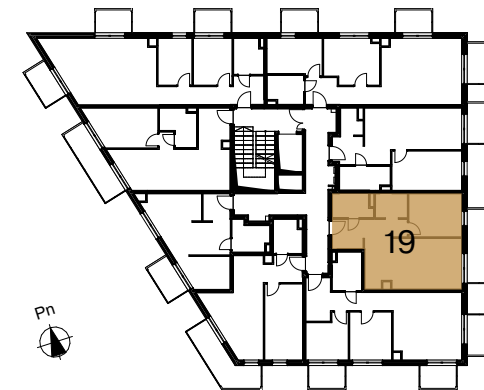

Rzut kondygnacji

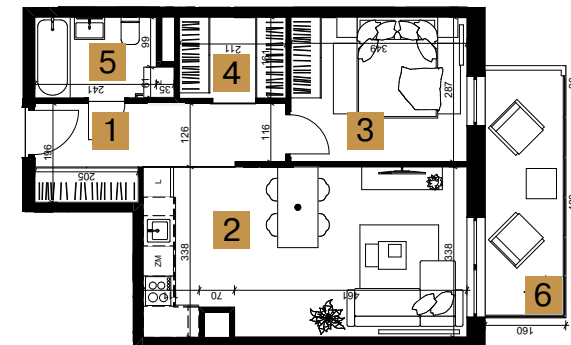

NR	NAZWA POMIESZCZENIA	POW. (m ²)
1	przedpokój	7,61
2	pokój dzienny	21,28
3	sypialnia	10,02
4	garderoba	3,48
5	łazienka	4,07
SUMA		46,46 m²
6	balkon	7,66

BIURO SPRZEDAŻY
 Kraków, ul. Bobrzyńskiego 12
www.tutajbunscha.pl
 nr tel. 887 772 114, 663 442 022