



TUTAJ BUNSCHA

Lokal B2 M32


57,81m²

3 Piętro

3 pokoje



Epol Holding

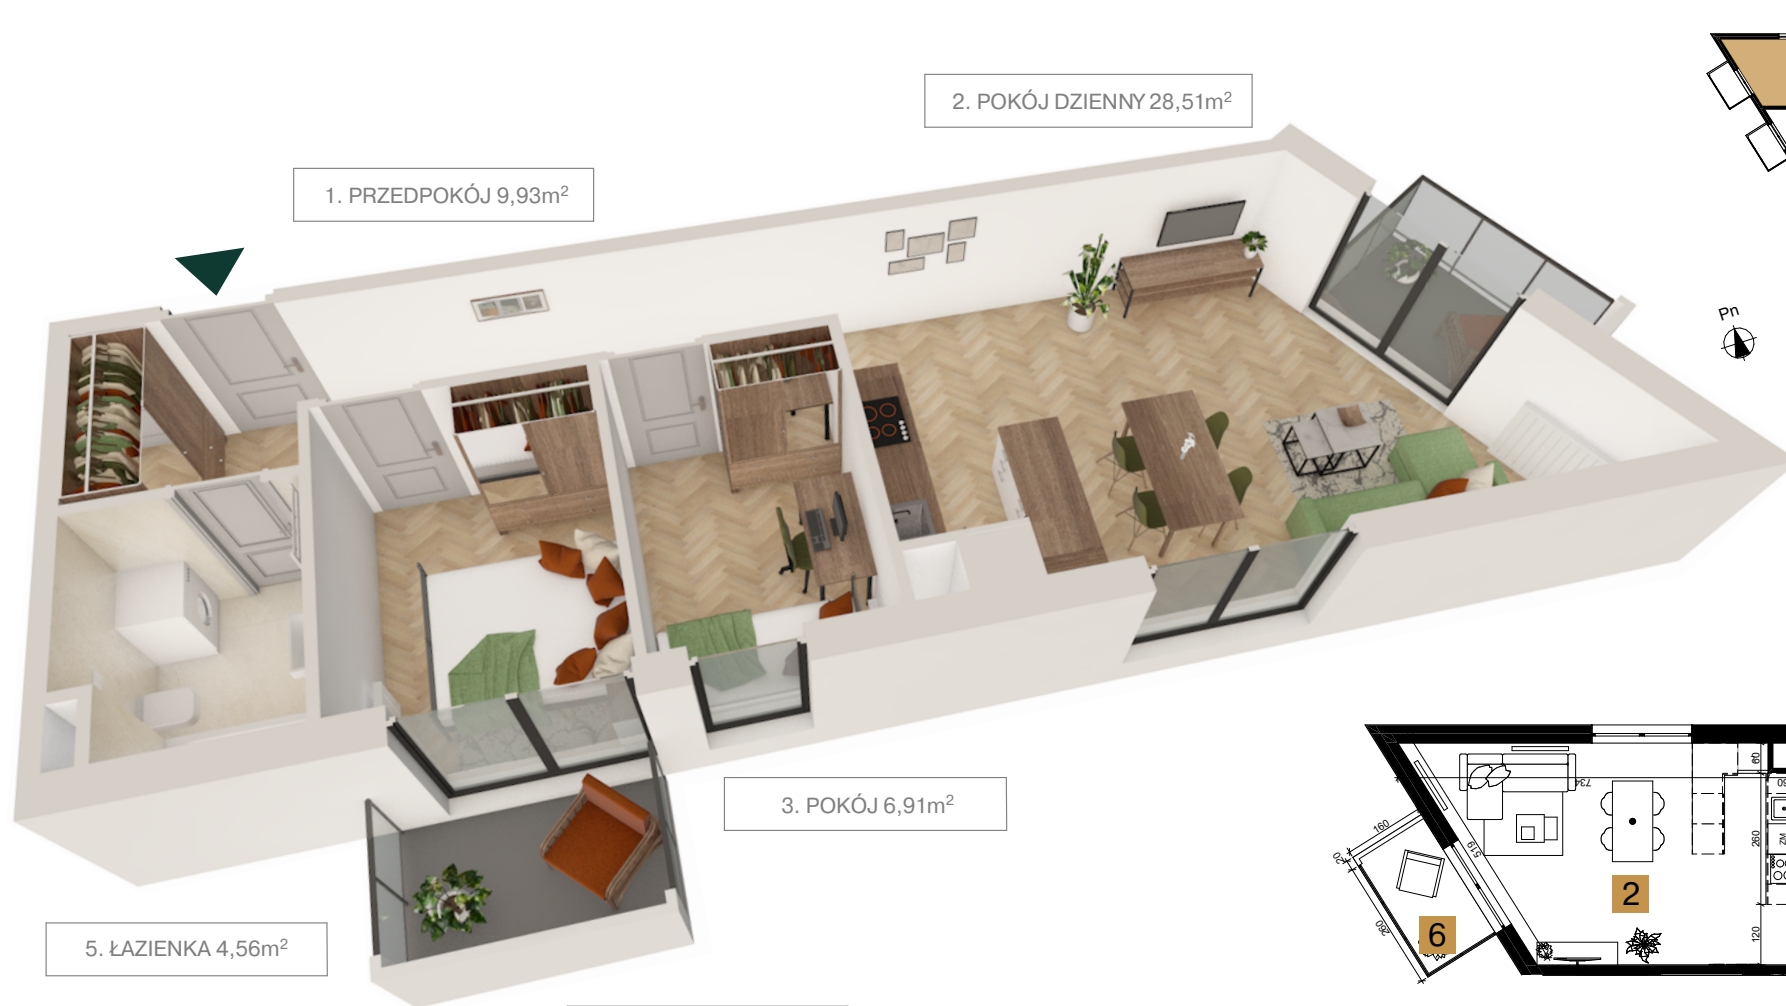


1. PRZEDPOKÓJ 9,93m²

2. POKÓJ DZIENNY 28,51m²


3. POKÓJ 6,91m²

5. ŁAZIENKA 4,56m²

4. SYPIALNIA 7,90m²

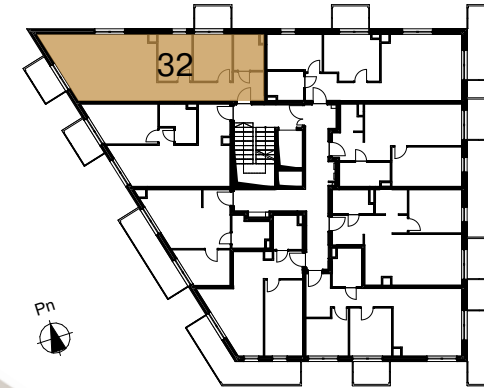

Rzut kondygnacji

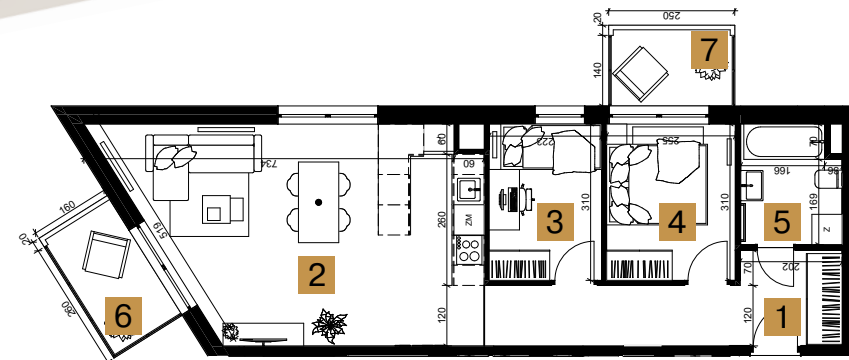

NR	NAZWA POMIESZCZENIA	POW. (m ²)
1	przedpokój	9,93
2	pokój dzienny	28,51
3	pokój	6,91
4	sydialnia	7,90
5	łazienka	4,56
SUMA		57,81 m²
6	balkon	4,20
7	balkon	3,67

BIURO SPRZEDAŻY
 Kraków, ul. Bobrzyńskiego 12
www.tutajbunscha.pl
 nr tel. 887 772 114, 663 442 022