



TUTAJ BUNSCHA

Lokal B2 M05



39,54m<sup>2</sup>

Parter

2 pokoje



Epol Holding

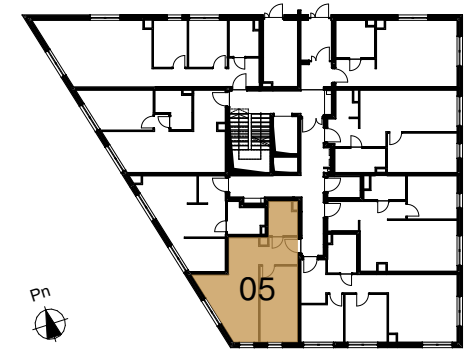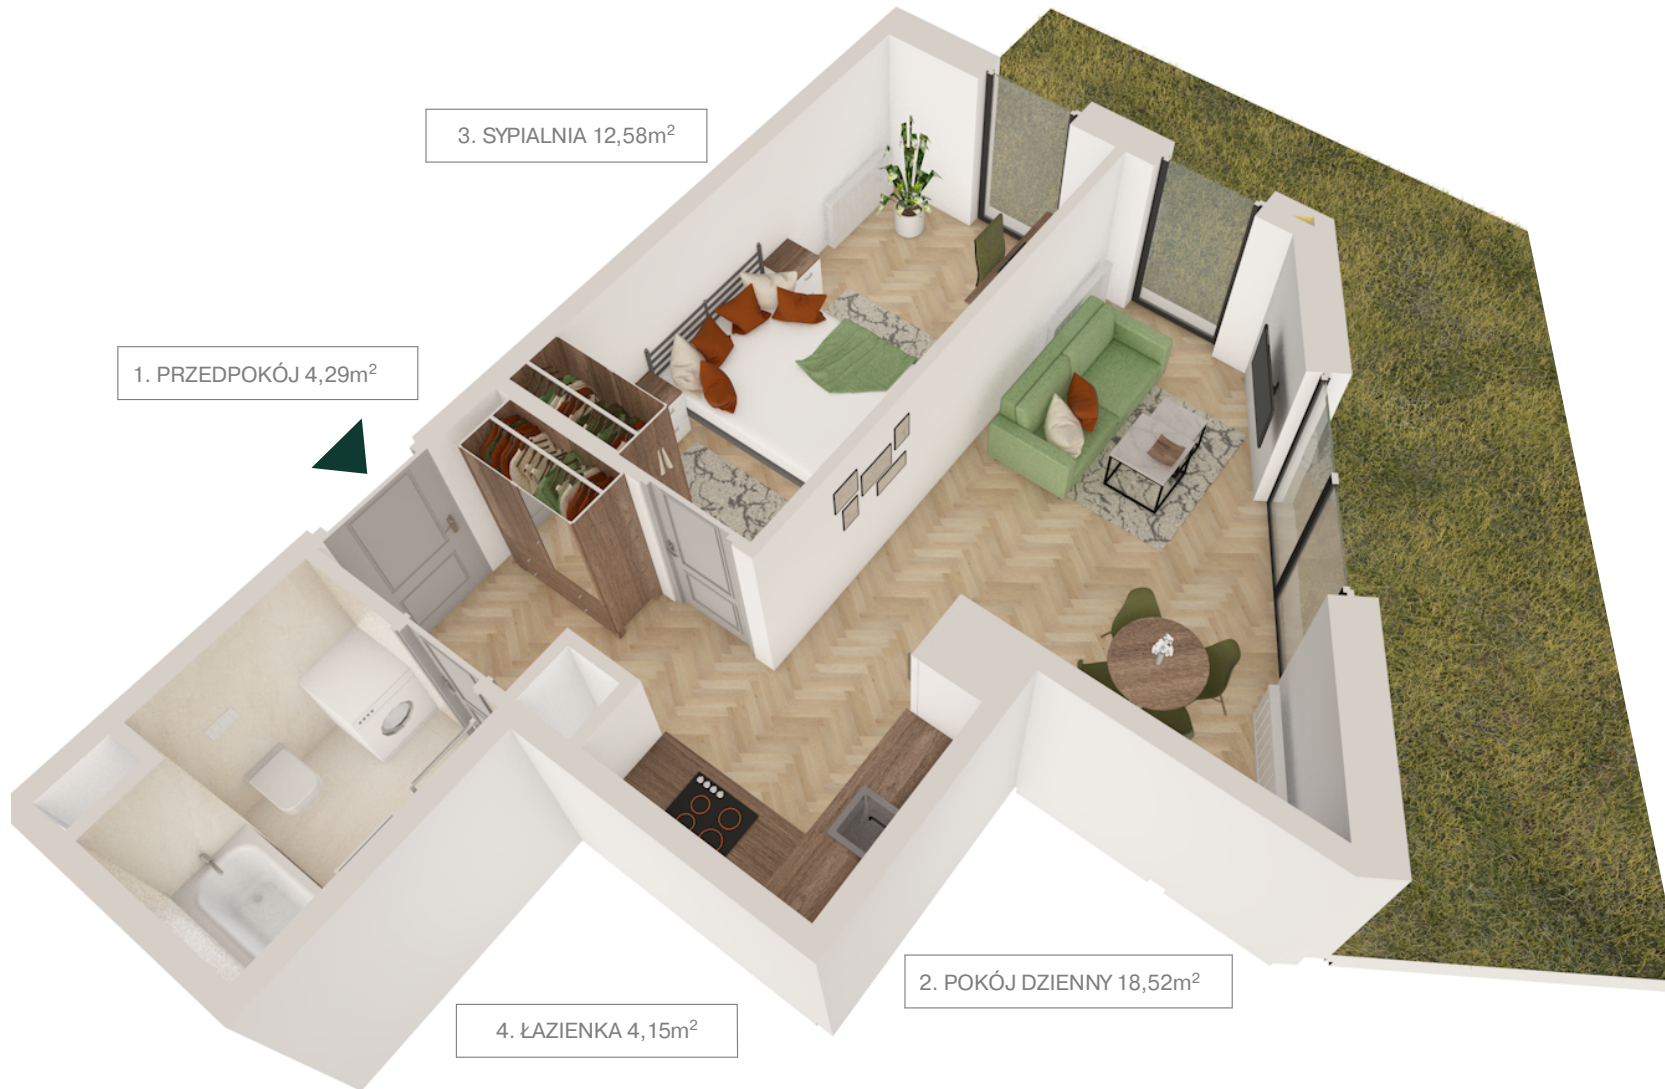

Rzut kondygnacji



NR	NAZWA POMIESZCZENIA	POW. (m <sup>2</sup> )
1	przedpokój	4,29
2	pokój dzienny	18,52
3	sypialnia	12,58
4	łazienka	4,15
<b>SUMA</b>		<b>39,54 m<sup>2</sup></b>
pow. ogródka około		35,88

**BIURO SPRZEDAŻY**  
 Kraków, ul. Bobrzyńskiego 12  
[www.tutajbunscha.pl](http://www.tutajbunscha.pl)  
 nr tel. 887 772 114, 663 442 022