



TUTAJ BUNSCHA

Lokal B1 M32



76,26m²

3 Piętro


4 pokoje



Epol Holding

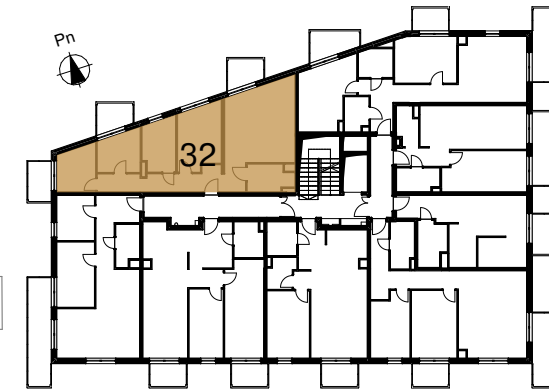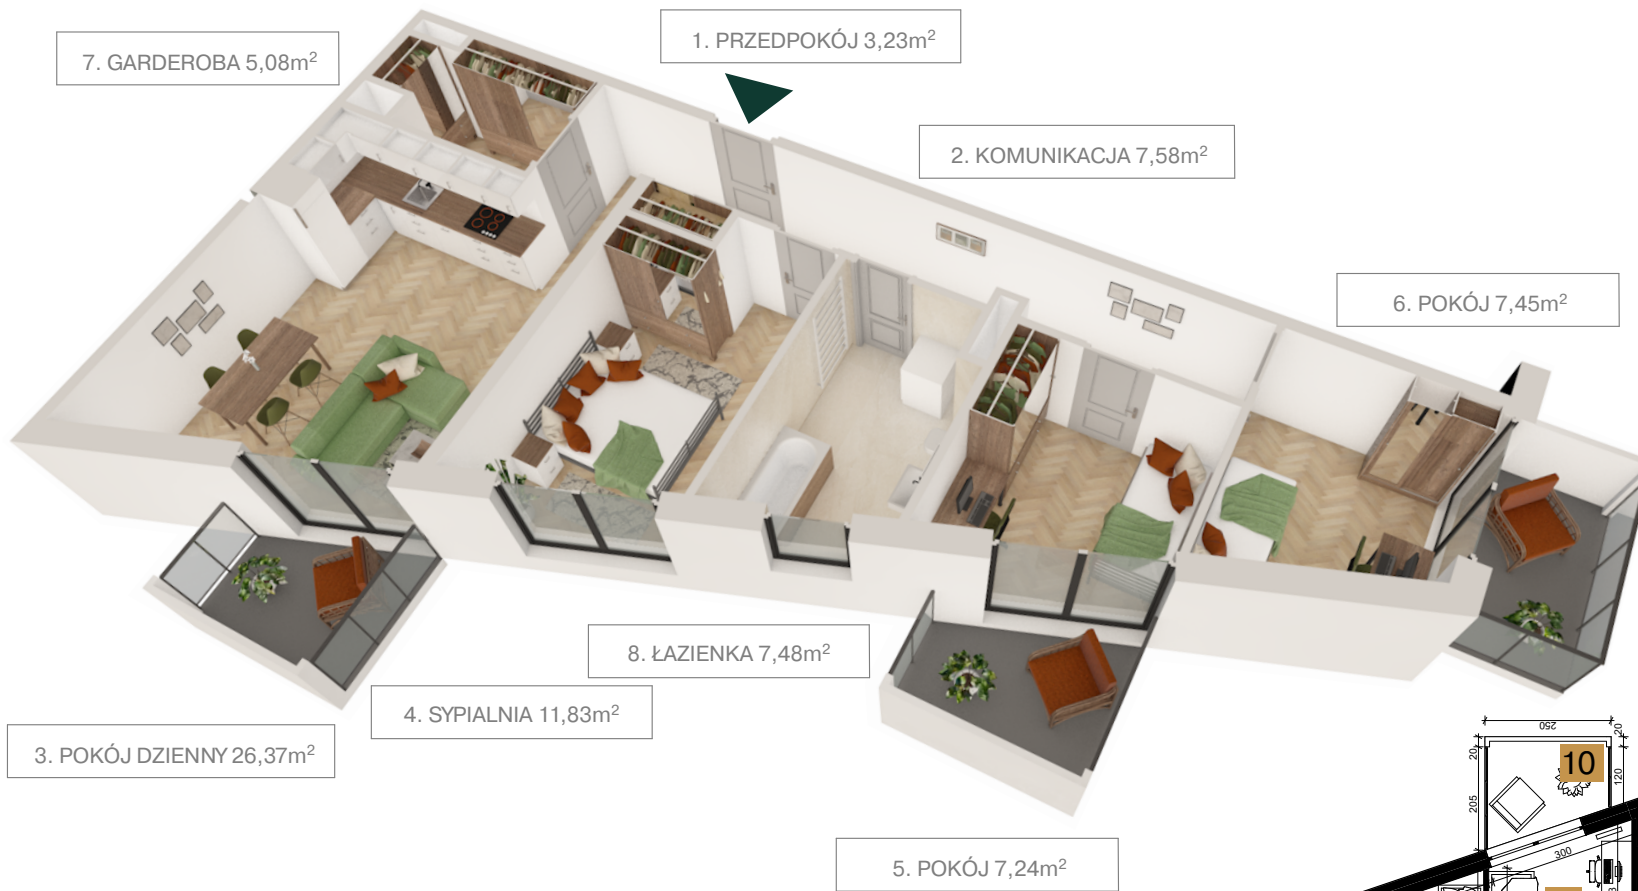

Rzut kondygnacji

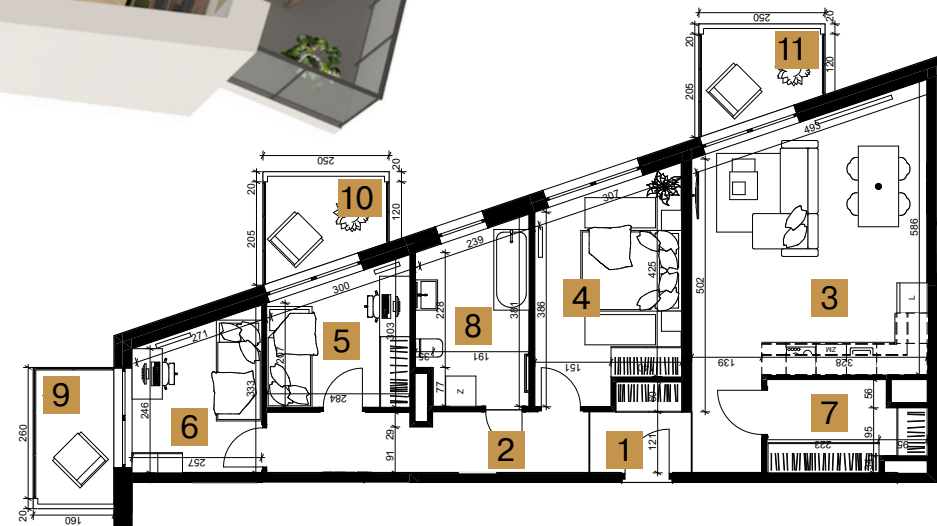

NR	NAZWA POMIESZCZENIA	POW. (m ²)
1	przedpokój	3,23
2	komunikacja	7,58
3	pokój dzienny	26,37
4	sydialnia	11,83
5	pokój	7,24
6	pokój	7,45
7	garderoba	5,08
8	łazienka	7,48
SUMA		76,26 m²
9	balkon	4,20
10	balkon	4,23
11	balkon	4,23

BIURO SPRZEDAŻY
 Kraków, ul. Bobrzyńskiego 12
www.tutajbunscha.pl
 nr tel. 887 772 114, 663 442 022