



TUTAJ BUNSCHA

Lokal B1 M23



56,89m²

2 Piętro


3 pokoje



Epol Holding

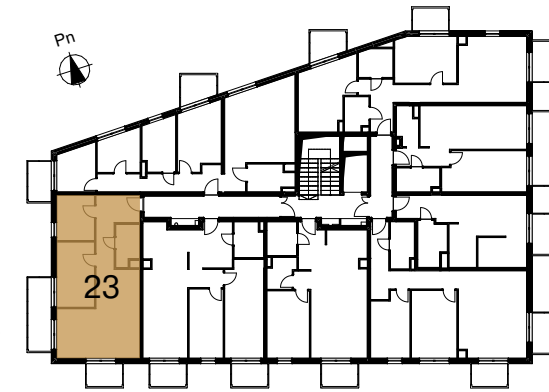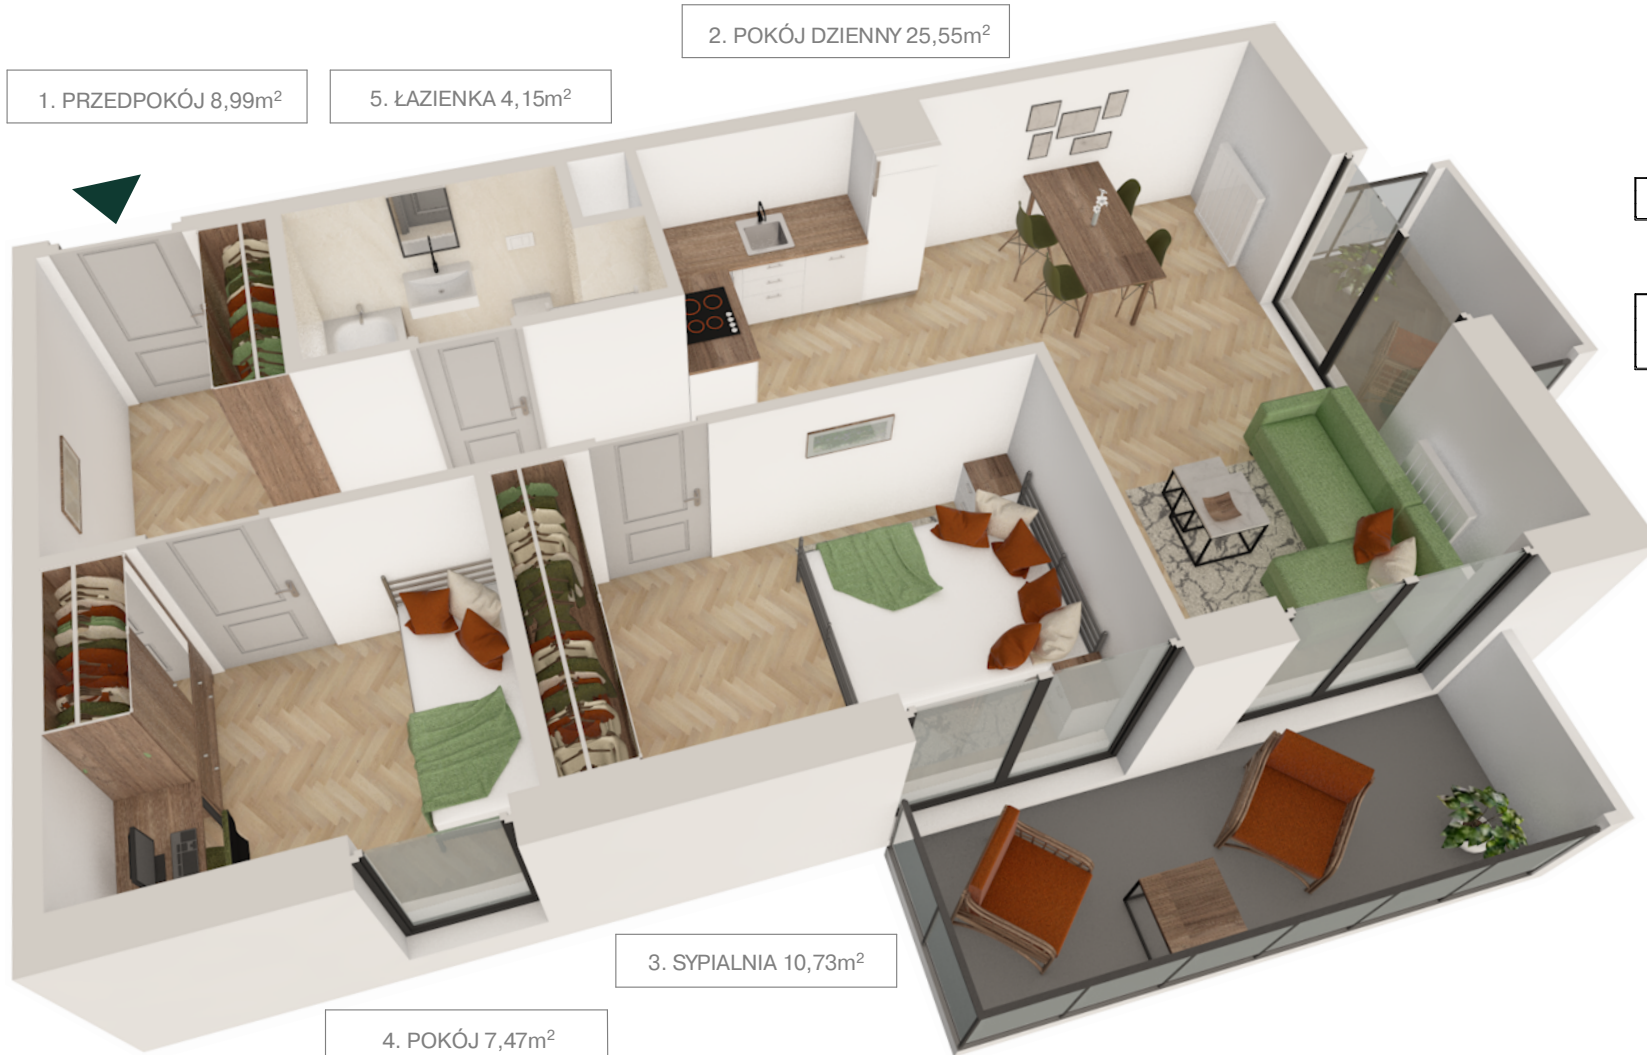

Rzut kondygnacji

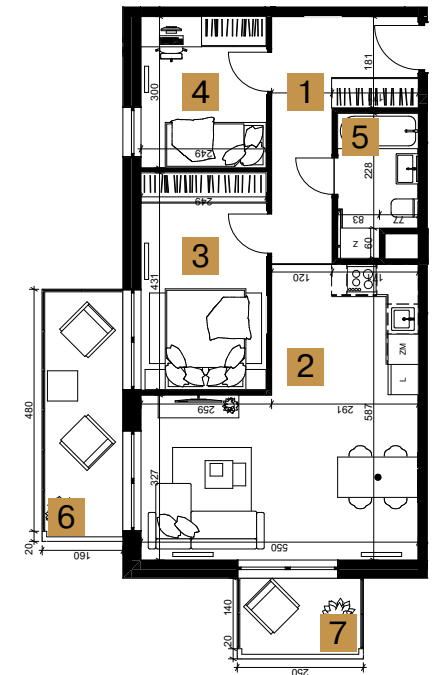

NR	NAZWA POMIESZCZENIA	POW. (m ²)
1	przedpokój	8,99
2	pokój dzienny	25,55
3	sypialnia	10,73
4	pokój	7,47
5	łazienka	4,15
SUMA		56,89 m²
6	balkon	3,67
7	balkon	7,66

BIURO SPRZEDAŻY
 Kraków, ul. Bobrzyńskiego 12
www.tutajbunscha.pl
 nr tel. 887 772 114, 663 442 022