



TUTAJ BUNSCHA

Lokal B1 M39


56,89m²

4 Piętro

3 pokoje



Epol Holding

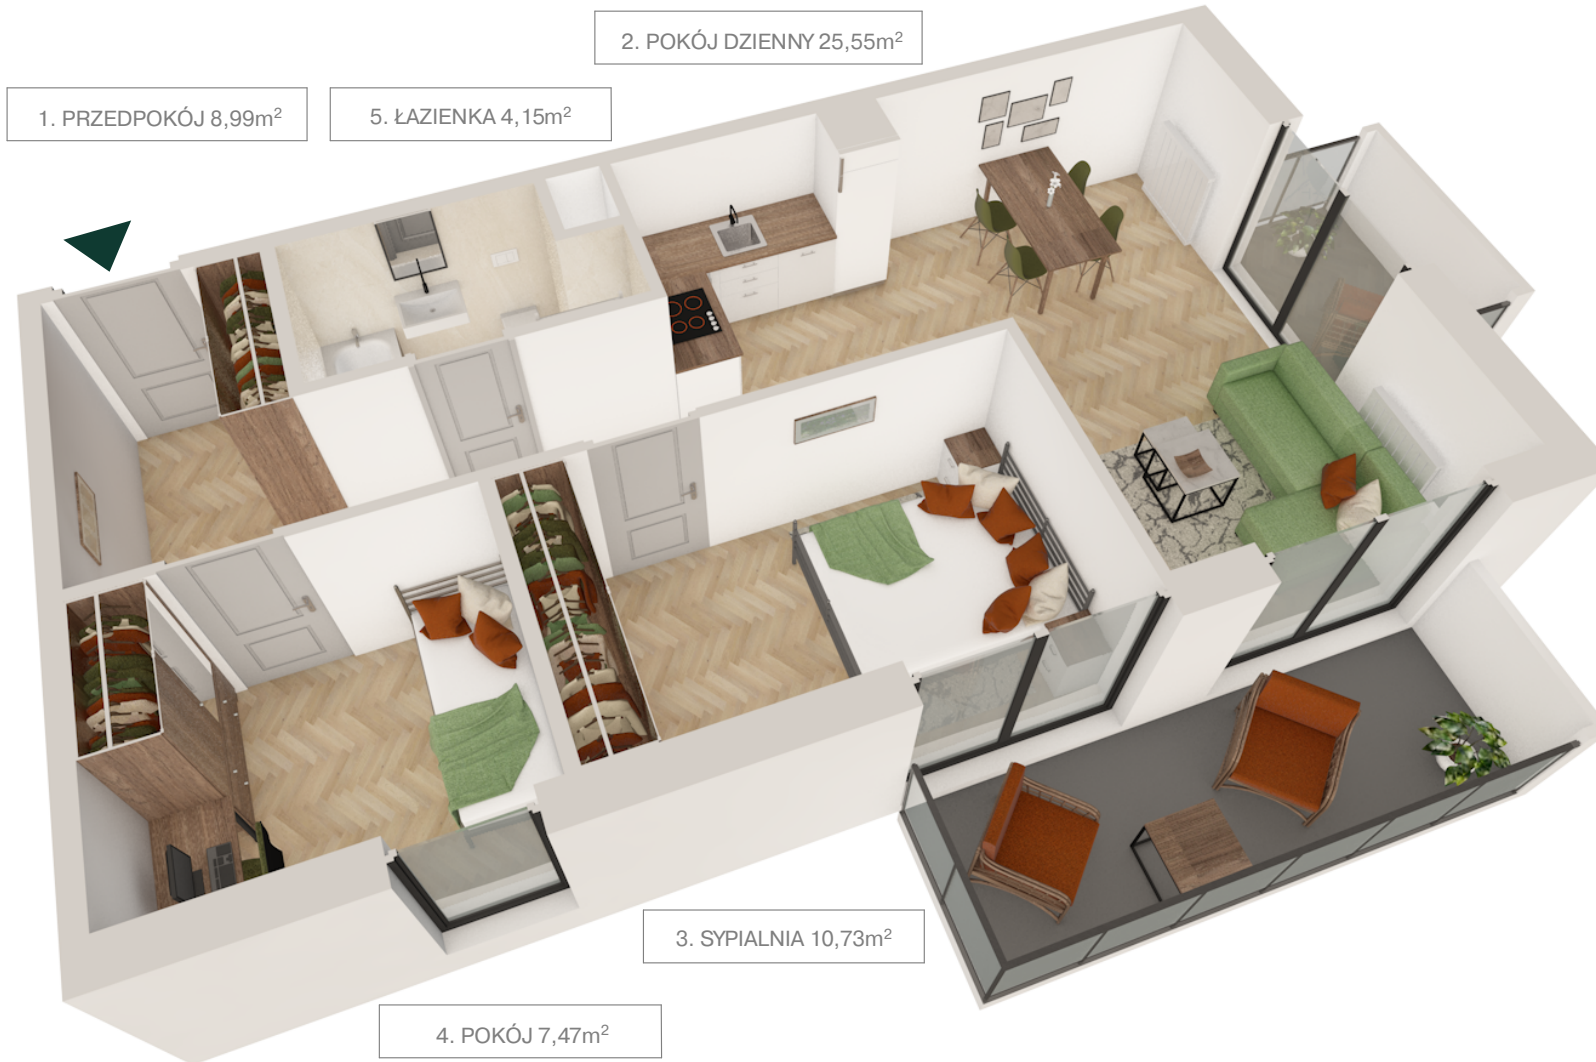


2. POKÓJ DZIENNY 25,55m²

1. PRZEDPOKÓJ 8,99m²


5. ŁAZIENKA 4,15m²

3. SYPIALNIA 10,73m²

4. POKÓJ 7,47m²

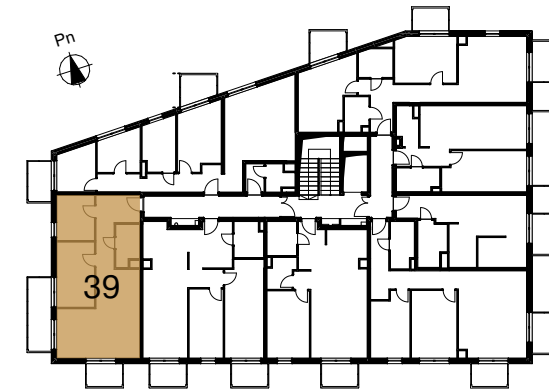

Rzut kondygnacji

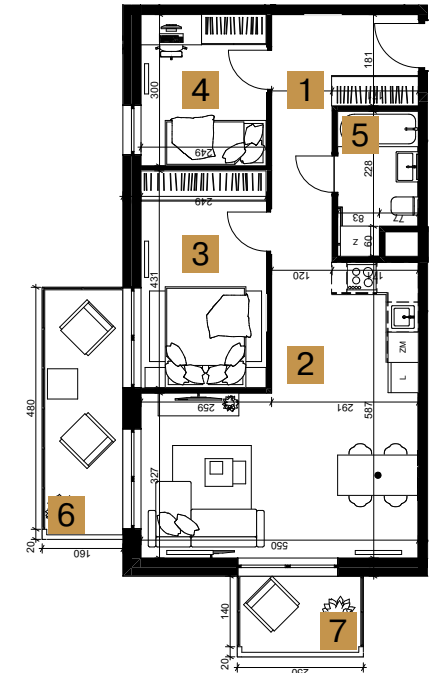

NR	NAZWA POMIESZCZENIA	POW. (m ²)
1	przedpokój	8,99
2	pokój dzienny	25,55
3	sypialnia	10,73
4	pokój	7,47
5	łazienka	4,15
SUMA		56,89 m²
6	balkon	3,67
7	balkon	7,66

BIURO SPRZEDAŻY
 Kraków, ul. Bobrzyńskiego 12
www.tutajbunscha.pl
 nr tel. 887 772 114, 663 442 022