



TUTAJ BUNSCHA

Lokal B1 M15


56,89m<sup>2</sup>

1 Piętro

3 pokoje



Epol Holding

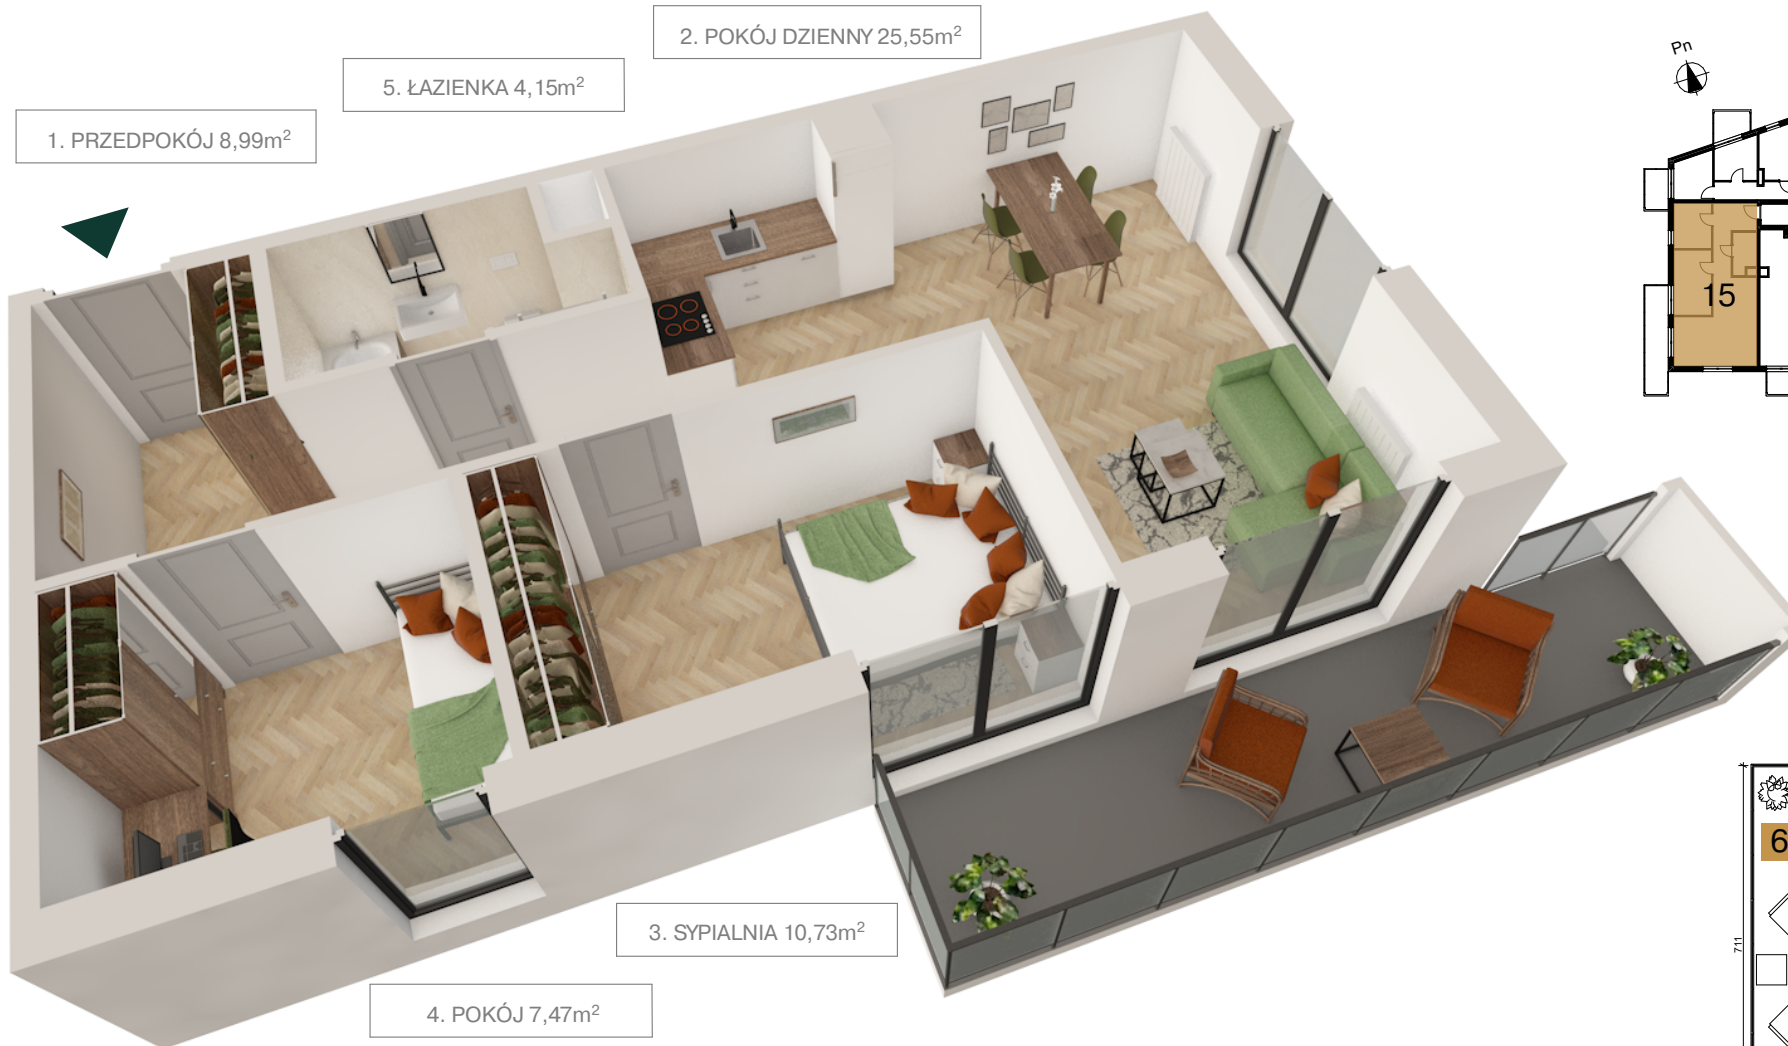


1. PRZEDPOKÓJ 8,99m<sup>2</sup>

5. ŁAZIENKA 4,15m<sup>2</sup>


2. POKÓJ DZIENNY 25,55m<sup>2</sup>

3. SYPIALNIA 10,73m<sup>2</sup>

4. POKÓJ 7,47m<sup>2</sup>

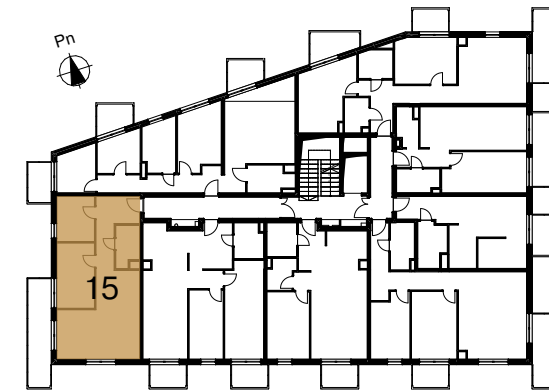

Rzut kondygnacji

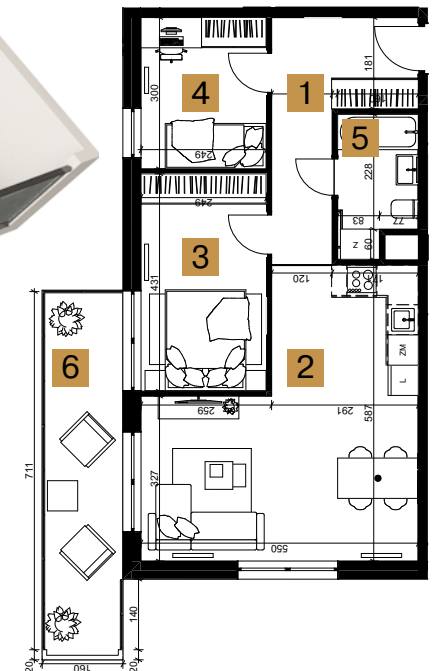

NR	NAZWA POMIESZCZENIA	POW. (m <sup>2</sup> )
1	przedpokój	8,99
2	pokój dzienny	25,55
3	sypialnia	10,73
4	pokój	7,47
5	łazienka	4,15
	<b>SUMA</b>	<b>56,89 m<sup>2</sup></b>
6	balkon	11,27

**BIURO SPRZEDAŻY**

Kraków, ul. Bobrzyńskiego 12

[www.tutajbunscha.pl](http://www.tutajbunscha.pl)

nr tel. 887 772 114, 663 442 022