



TUTAJ BUNSCHA

Lokal B3 M19


57,90m²

2 Piętro

3 pokoje



Epol Holding

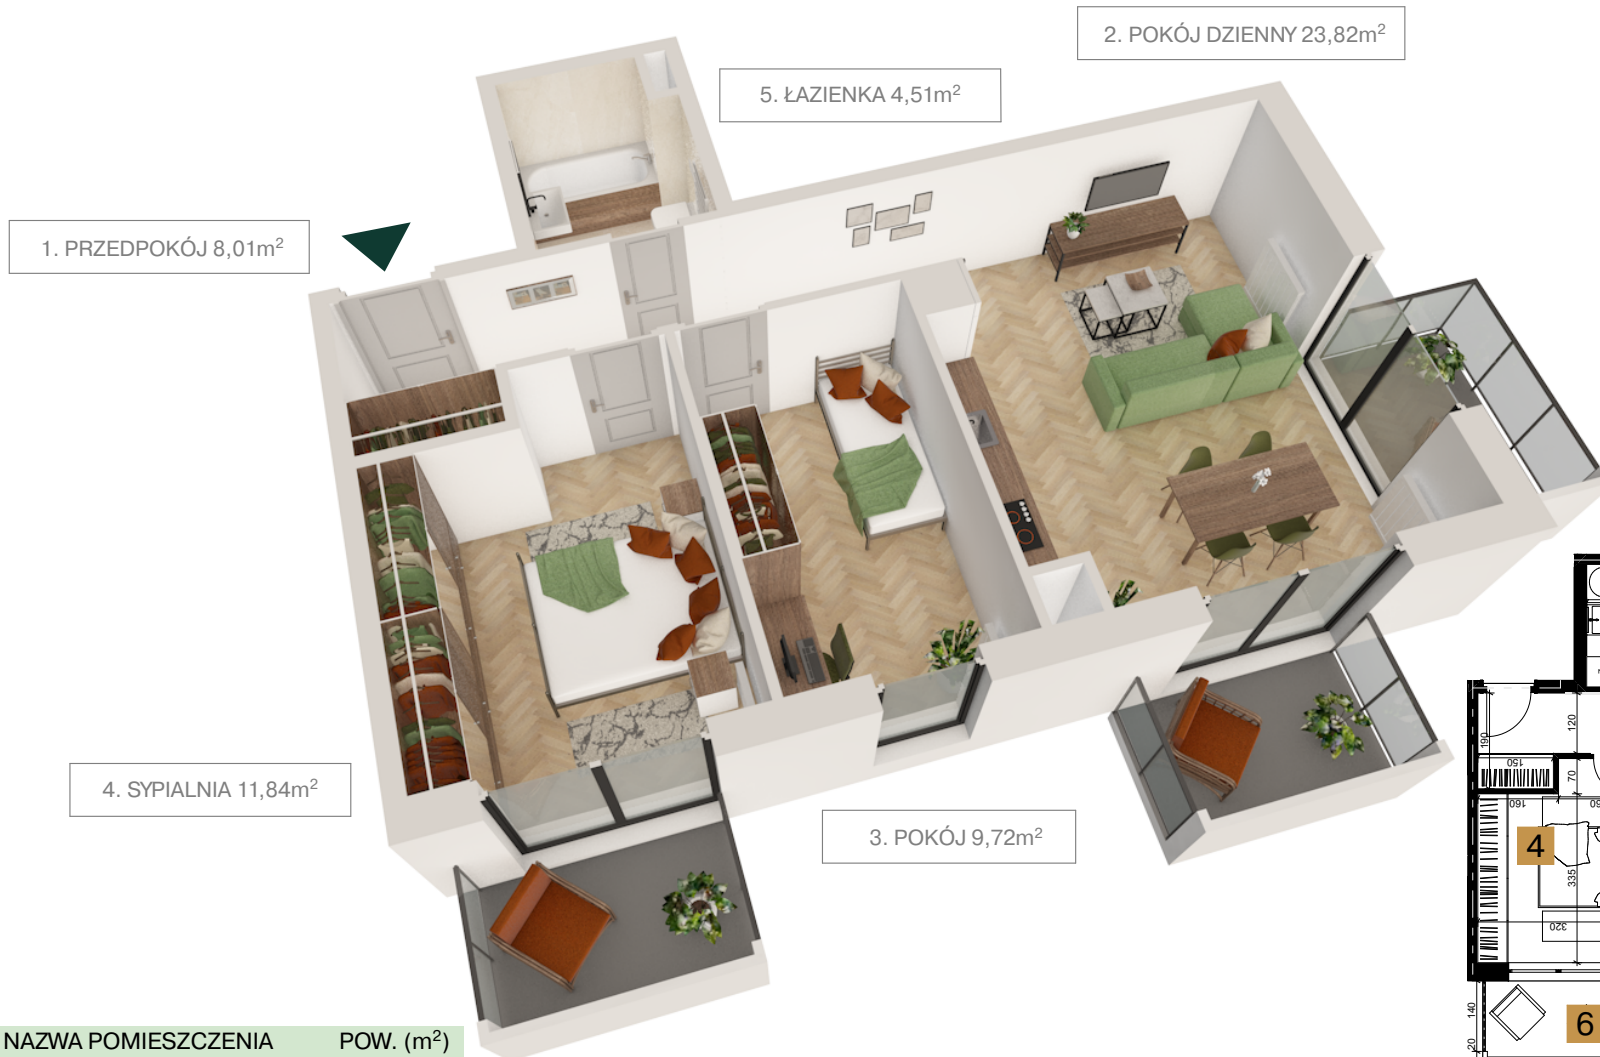


2. POKÓJ DZIENNY 23,82m²

5. ŁAZIENKA 4,51m²


1. PRZEDPOKÓJ 8,01m²

4. SYPIALNIA 11,84m²

3. POKÓJ 9,72m²

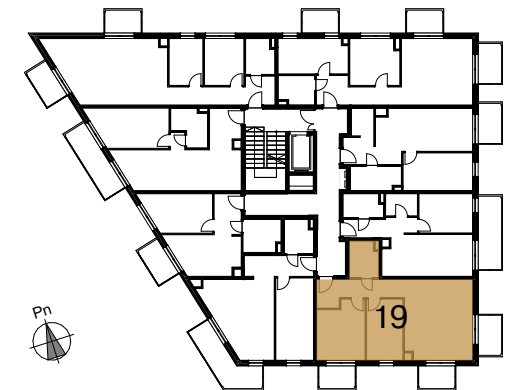

Rzut kondygnacji

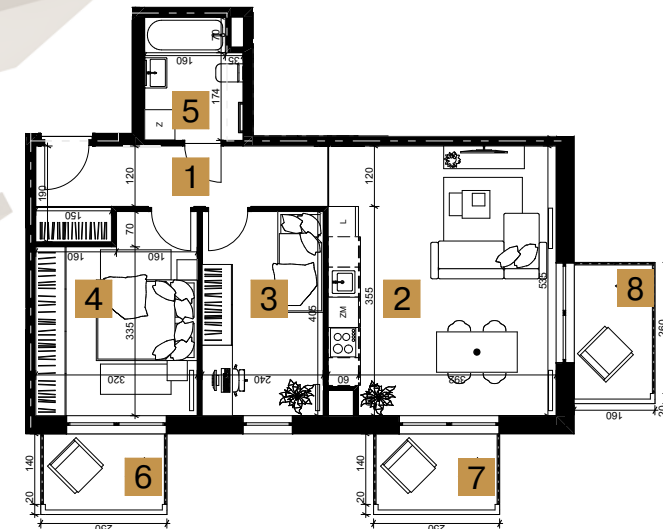

NR	NAZWA POMIESZCZENIA	POW. (m ²)
1	przedpokój	8,01
2	pokój dzienny	23,82
3	pokój	9,72
4	sypialnia	11,84
5	łazienka	4,51
SUMA		57,90 m²
6	balkon	3,67
7	balkon	3,67
8	balkon	4,20

BIURO SPRZEDAŻY
 Kraków, ul. Bobrzyńskiego 12
www.tutajbunscha.pl
 nr tel. 887 772 114, 663 442 022