



TUTAJ BUNSCHA

Lokal B5 M10




52,77m<sup>2</sup>

2 Piętro

3 pokoje



Epol Holding

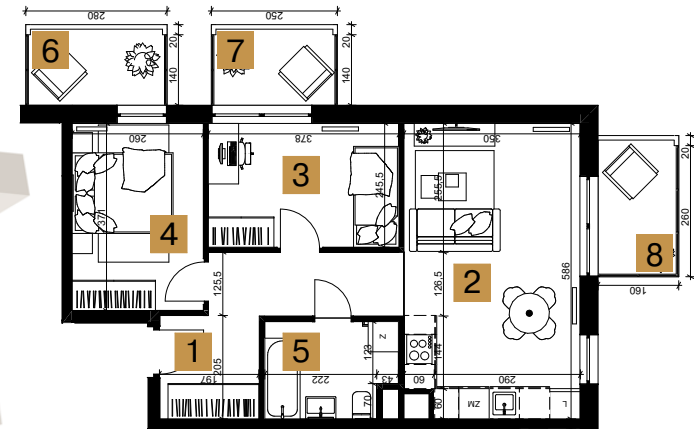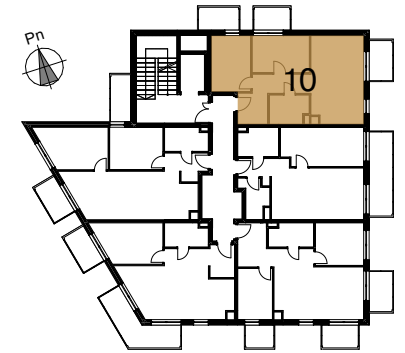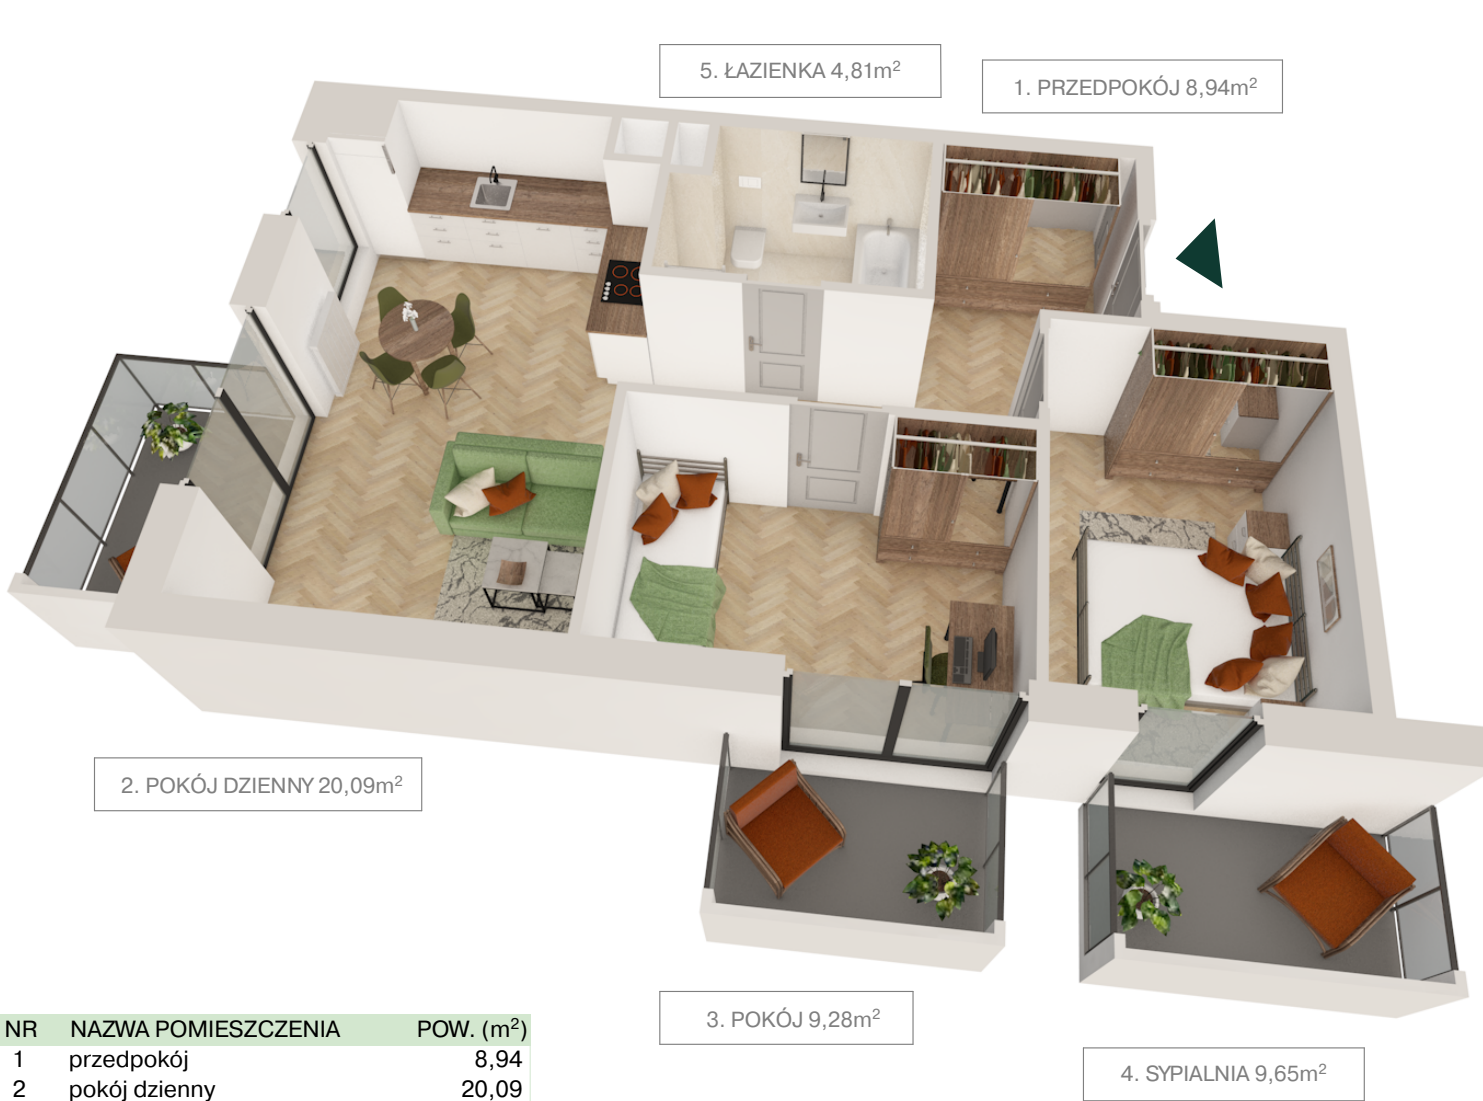

NR	NAZWA POMIESZCZENIA	POW. (m <sup>2</sup> )
1	przedpokój	8,94
2	pokój dzienny	20,09
3	pokój	9,28
4	sypialnia	9,65
5	łazienka	4,81
<b>SUMA</b>		<b>52,77 m<sup>2</sup></b>
6	balkon	4,13
7	balkon	3,67
8	balkon	4,20

**BIURO SPRZEDAŻY**  
 Kraków, ul. Bobrzyńskiego 12  
[www.tutajbunscha.pl](http://www.tutajbunscha.pl)  
 nr tel. 887 772 114, 663 442 022