



TUTAJ BUNSCHA

Lokal B5 M21


47,50m²

4 Piętro

2 pokoje



Epol Holding

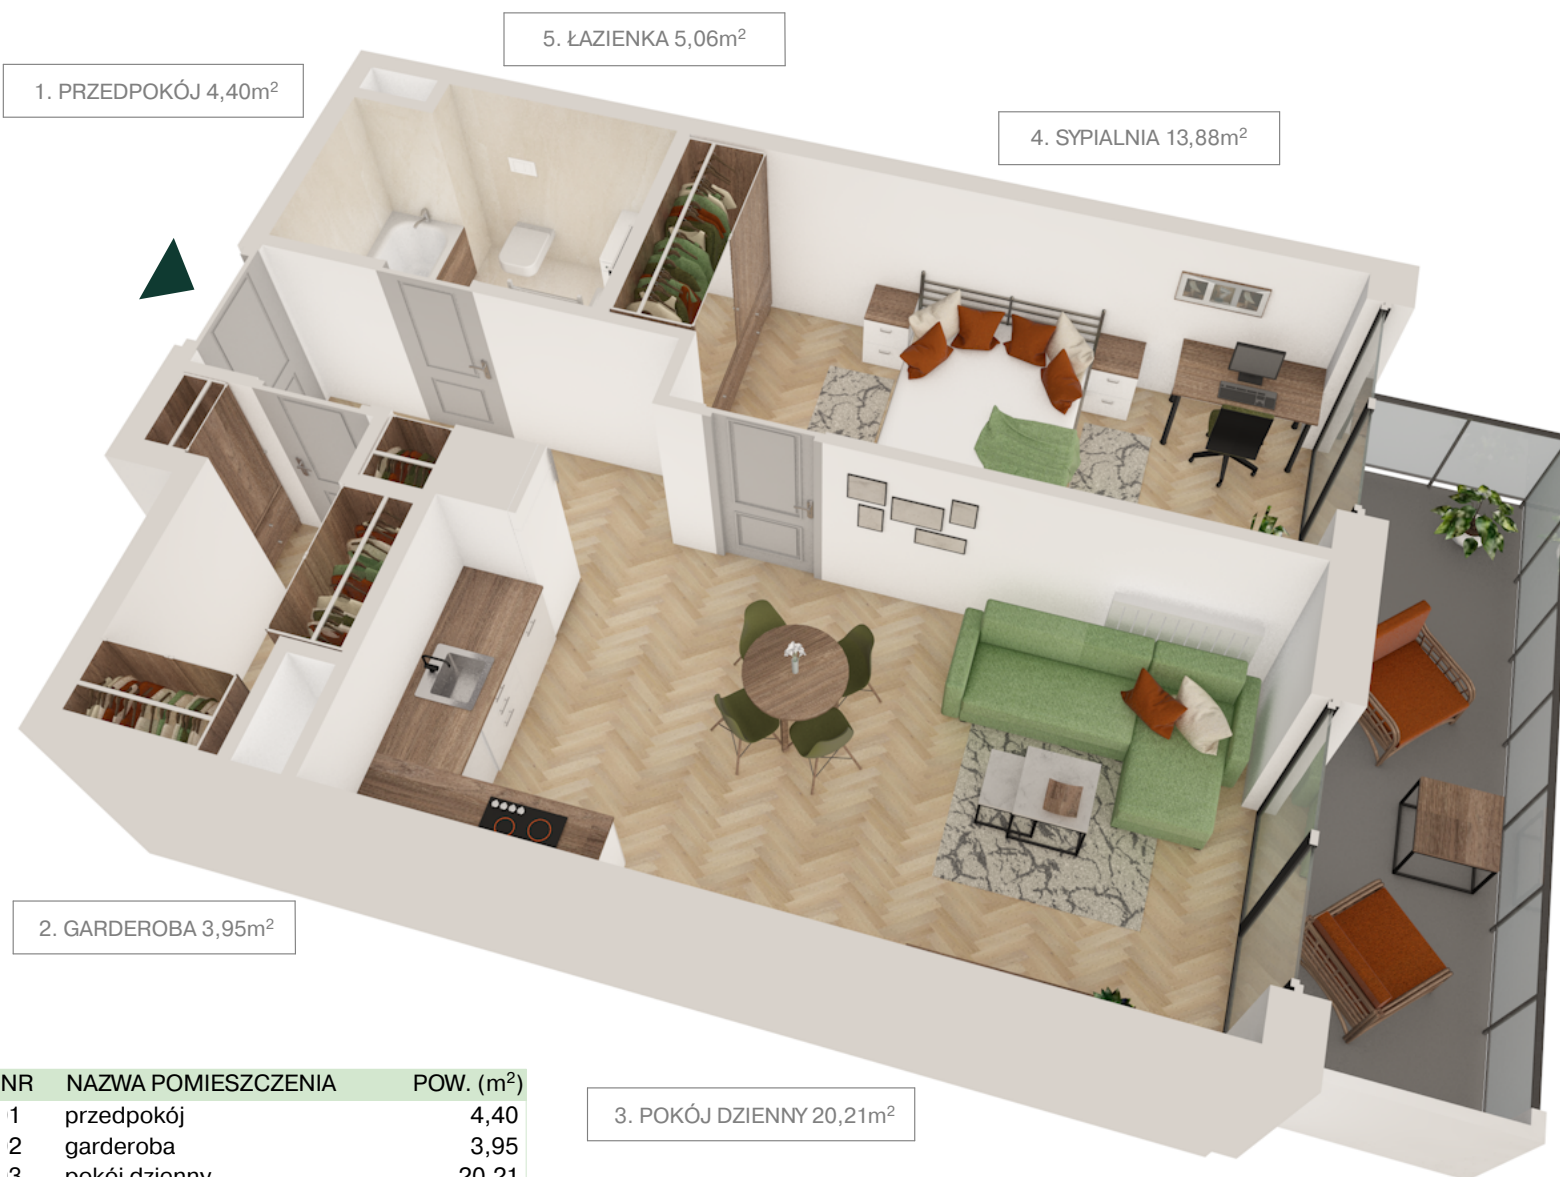

5. ŁAZIENKA 5,06m²


1. PRZEDPOKÓJ 4,40m²

4. SYPIALNIA 13,88m²


2. GARDEROBA 3,95m²

3. POKÓJ DZIENNY 20,21m²

NR	NAZWA POMIESZCZENIA	POW. (m ²)
1	przedpokój	4,40
2	garderoba	3,95
3	pokój dzienny	20,21
4	sypialnia	13,88
5	łazienka	5,06
SUMA		47,50 m ²
6	balkon	8,76

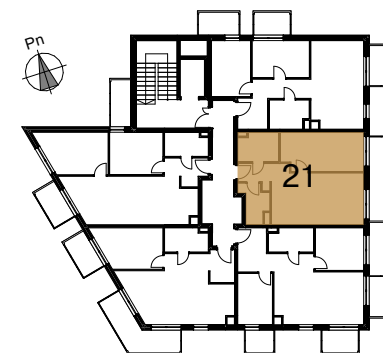

Rzut kondygnacji

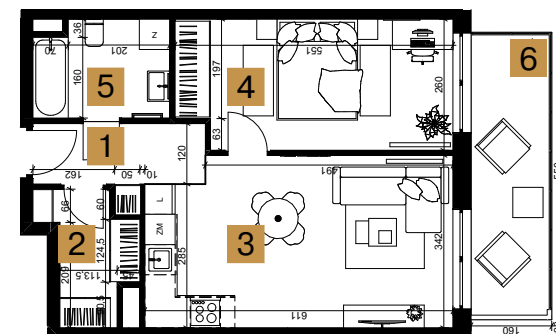

BIURO SPRZEDAŻY
Kraków, ul. Bobrzyńskiego 12
www.tutajbunscha.pl
nr tel. 887 772 114, 663 442 022