



TUTAJ BUNSCHA

Lokal B5 M12


50,98m<sup>2</sup>

2 Piętro

3 pokoje



Epol Holding

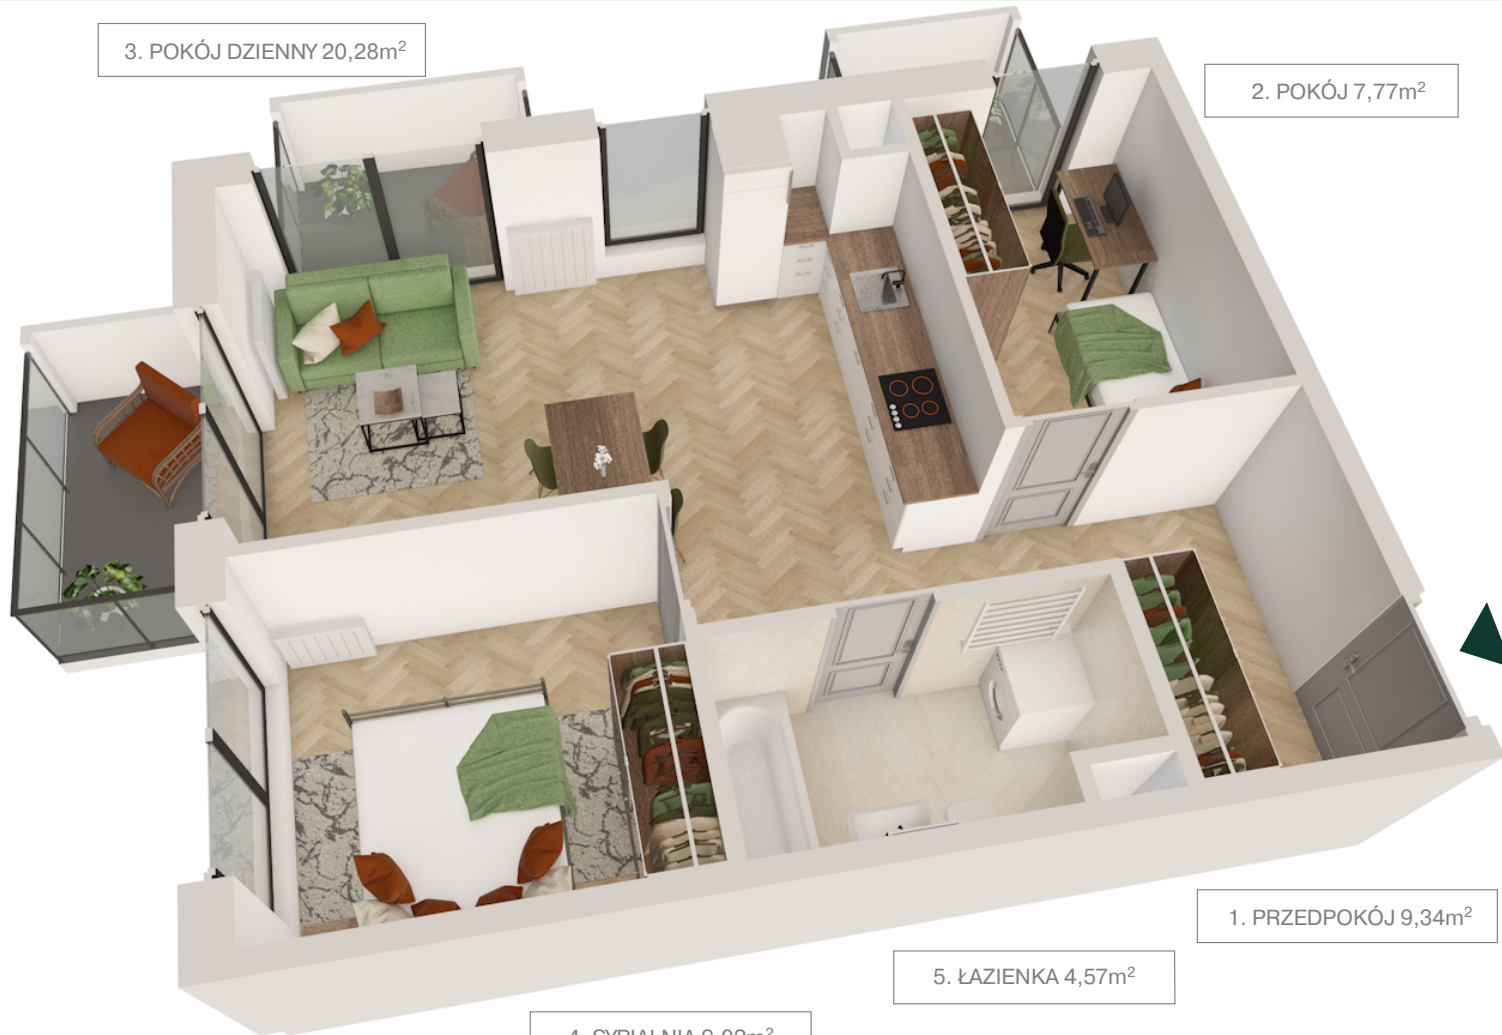


3. POKÓJ DZIENNY 20,28m<sup>2</sup>

2. POKÓJ 7,77m<sup>2</sup>


1. PRZEDPOKÓJ 9,34m<sup>2</sup>

5. ŁAZIENKA 4,57m<sup>2</sup>

4. SYPIALNIA 9,02m<sup>2</sup>

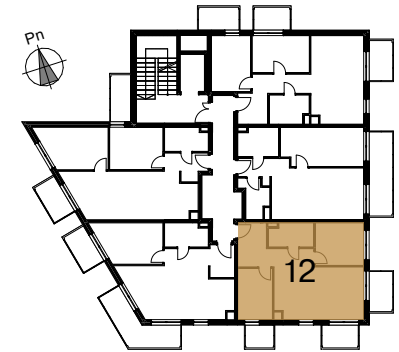

Rzut kondygnacji

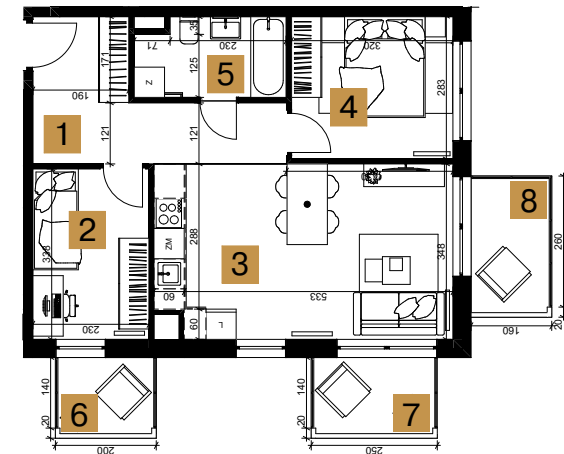

NR	NAZWA POMIESZCZENIA	POW. (m <sup>2</sup> )
1	przedpokój	9,34
2	pokój	7,77
3	pokój dzienny	20,28
4	sypialnia	9,02
5	łazienka	4,57
<b>SUMA</b>		<b>50,98 m<sup>2</sup></b>
6	balkon	4,20
7	balkon	3,67
8	balkon	2,92

BIURO SPRZEDAŻY

Kraków, ul. Bobrzyńskiego 12

[www.tutajbunscha.pl](http://www.tutajbunscha.pl)

nr tel. 887 772 114, 663 442 022