



TUTAJ BUNSCHA

Lokal B1 M34


46,85m²

4 Piętro

2 pokoje



Epol Holding

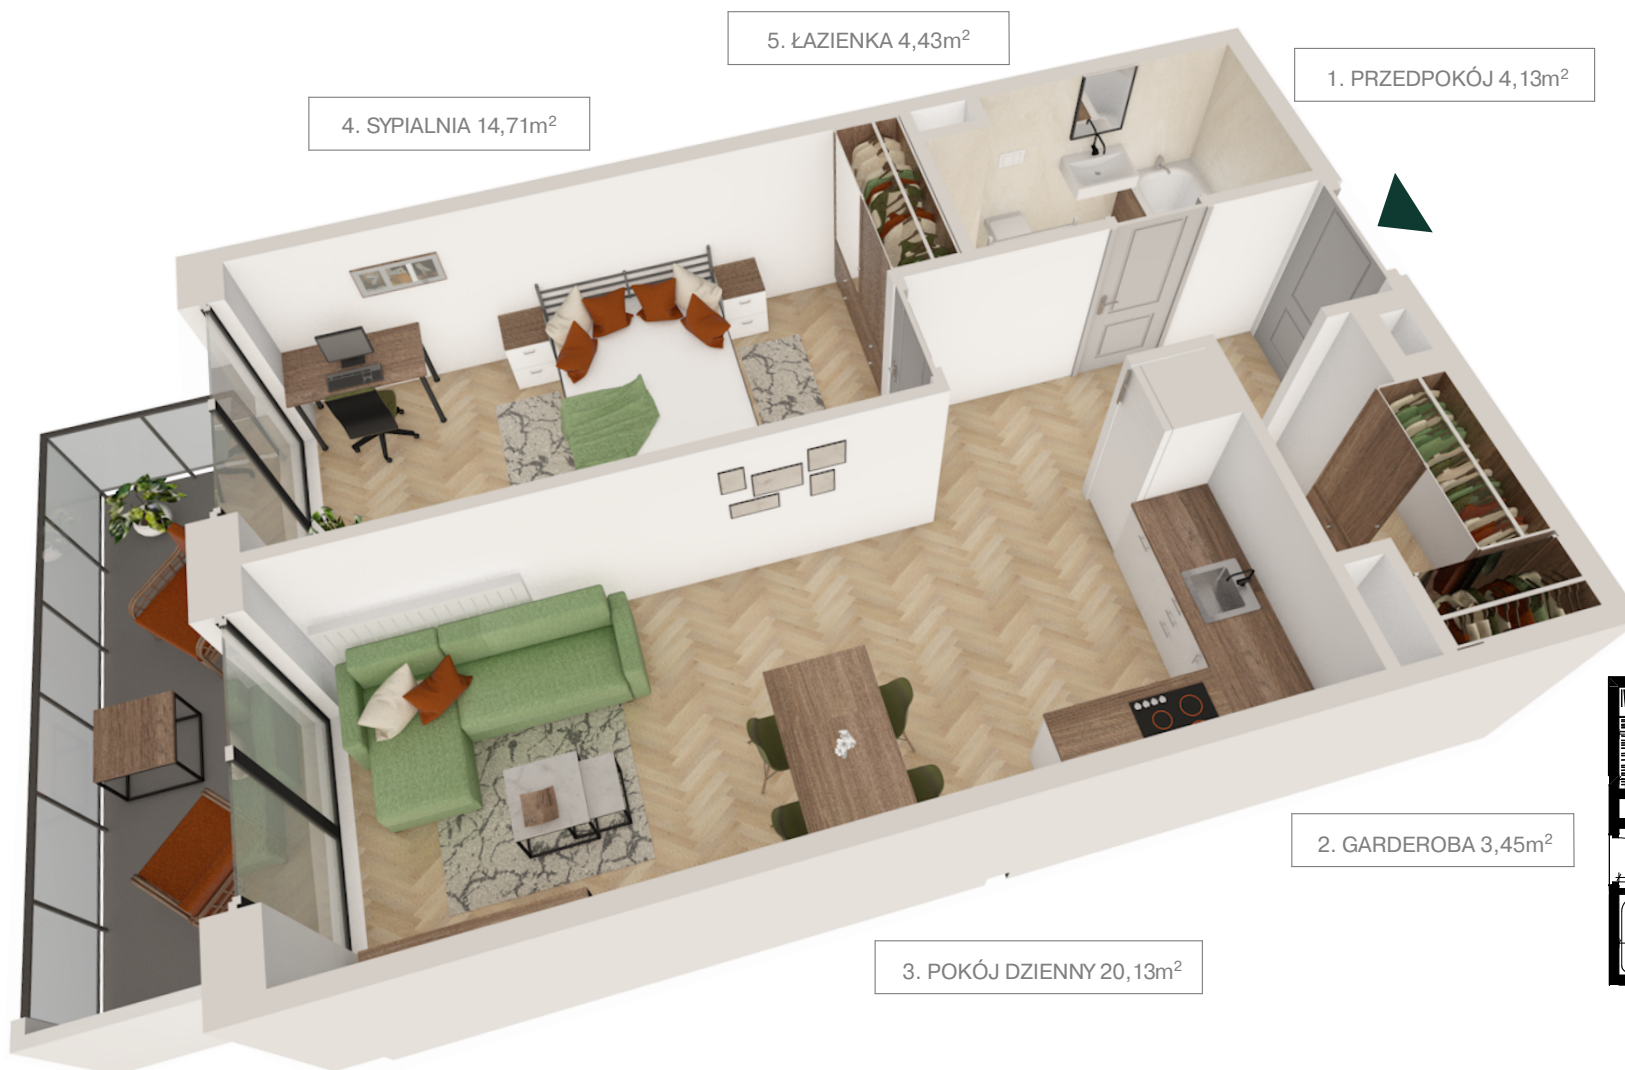


5. ŁAZIENKA 4,43m²

4. SYPIALNIA 14,71m²


1. PRZEDPOKÓJ 4,13m²

2. GARDEROBA 3,45m²

3. POKÓJ DZIENNY 20,13m²

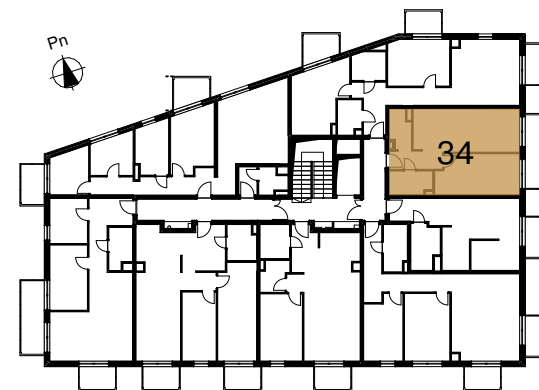

Rzut kondygnacji

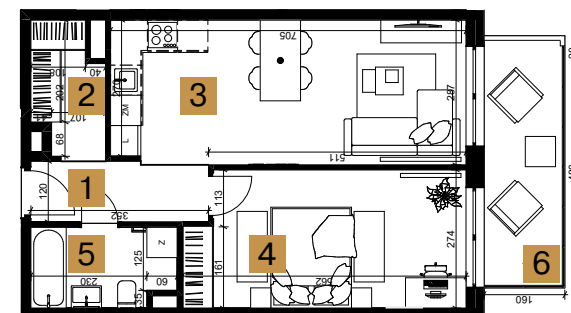

NR	NAZWA POMIESZCZENIA	POW. (m ²)
1	przedpokój	4,13
2	garderoba	3,45
3	pokój dzienny	20,13
4	sypialnia	14,71
5	łazienka	4,43
SUMA		46,85 m ²
6	balkon	7,66

BIURO SPRZEDAŻY
Kraków, ul. Bobrzyńskiego 12
www.tutajbunscha.pl
nr tel. 887 772 114, 663 442 022