



TUTAJ BUNSCHA

Lokal B3 M36


45,15m²

4 Piętro

2 pokoje



Epol Holding

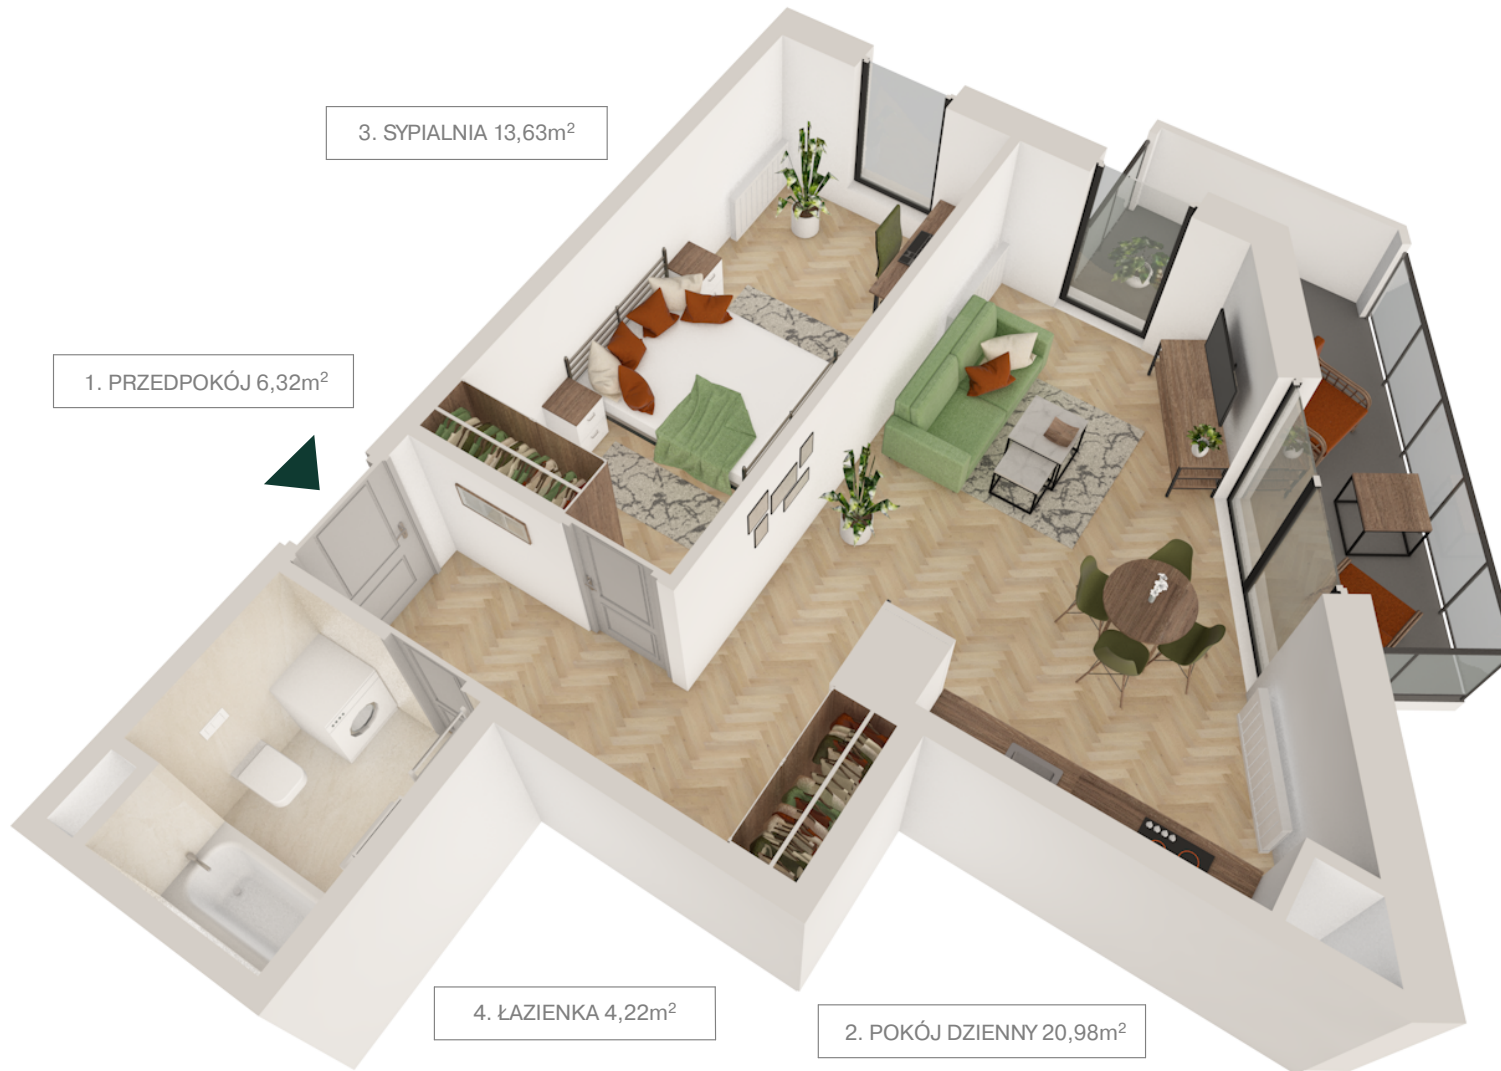


3. SYPIALNIA 13,63m²


1. PRZEDPOKÓJ 6,32m²

4. ŁAZIENKA 4,22m²

2. POKÓJ DZIENNY 20,98m²

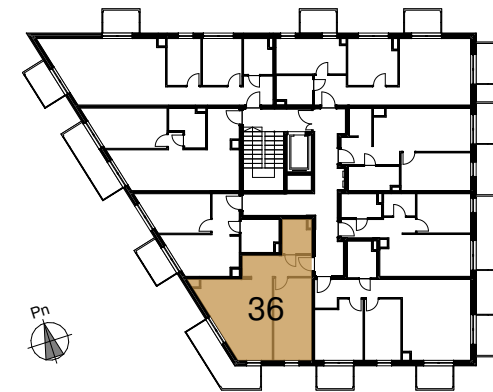

Rzut kondygnacji

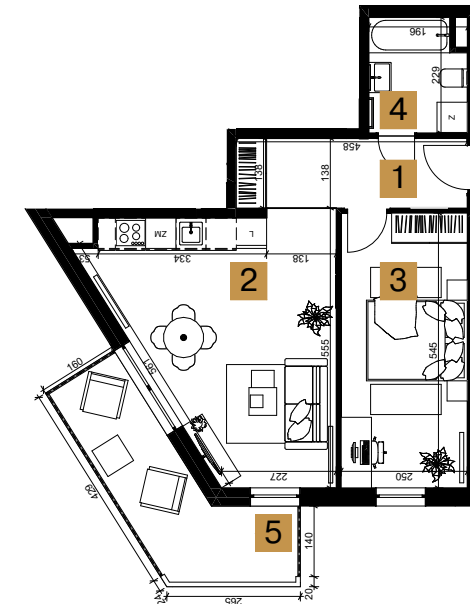

NR	NAZWA POMIESZCZENIA	POW. (m ²)
1	przedpokój	6,32
2	pokój dzienny	20,98
3	sypialnia	13,63
4	łazienka	4,22
SUMA		45,15 m ²
5	balkon	9,58

BIURO SPRZEDAŻY
 Kraków, ul. Bobrzyńskiego 12
www.tutajbunscha.pl
 nr tel. 887 772 114, 663 442 022