



TUTAJ BUNSCHA

Lokal B4 M08


44,87m²

1 Piętro

2 pokoje



Epol Holding

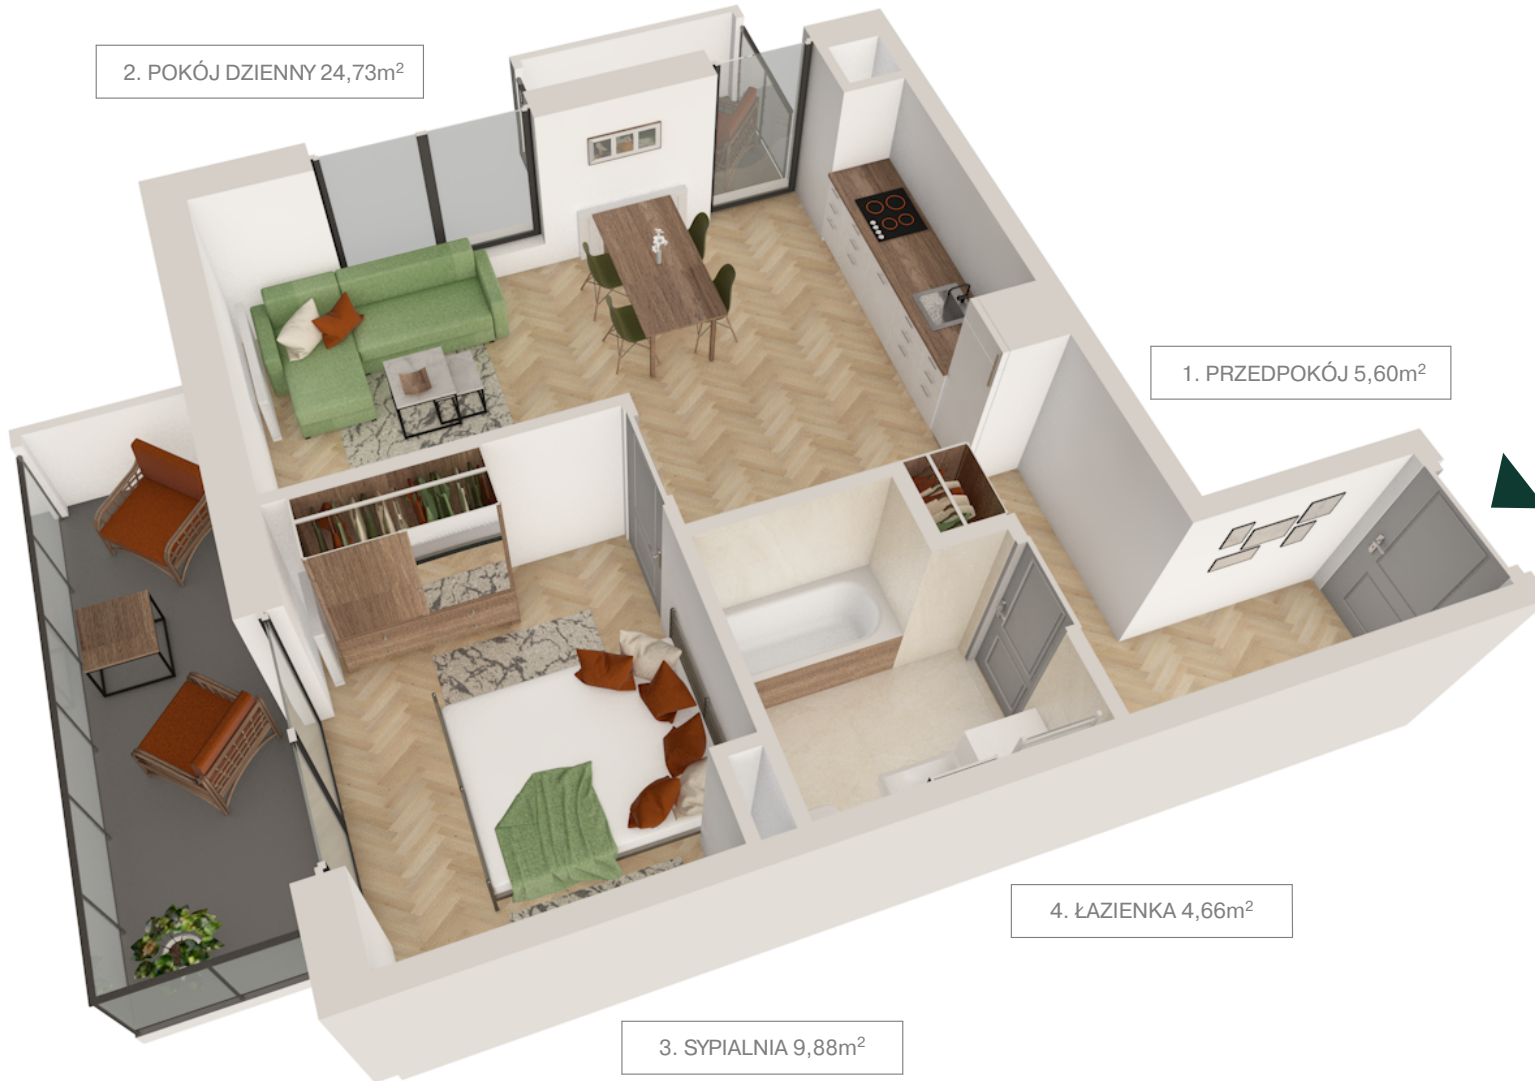


2. POKÓJ DZIENNY 24,73m²


1. PRZEDPOKÓJ 5,60m²

4. ŁAZIENKA 4,66m²

3. SYPIALNIA 9,88m²

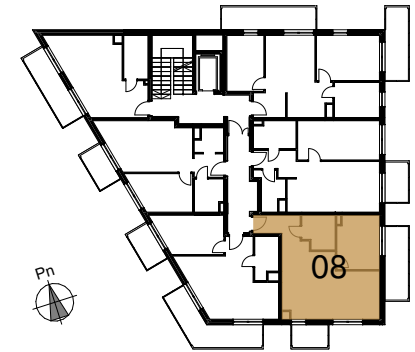

Rzut kondygnacji

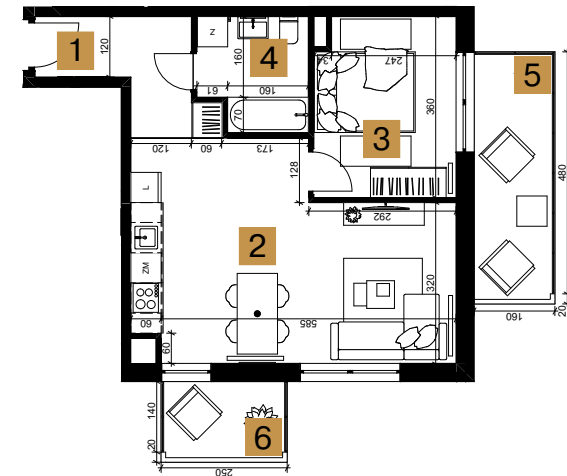

NR	NAZWA POMIESZCZENIA	POW. (m ²)
1	przedpokój	5,60
2	pokój dzienny	24,73
3	sypialnia	9,88
4	łazienka	4,66
SUMA		44,87 m²
5	balkon	7,66
6	balkon	3,67

BIURO SPRZEDAŻY
 Kraków, ul. Bobrzyńskiego 12
www.tutajbunscha.pl
 nr tel. 887 772 114, 663 442 022